


## Presentación

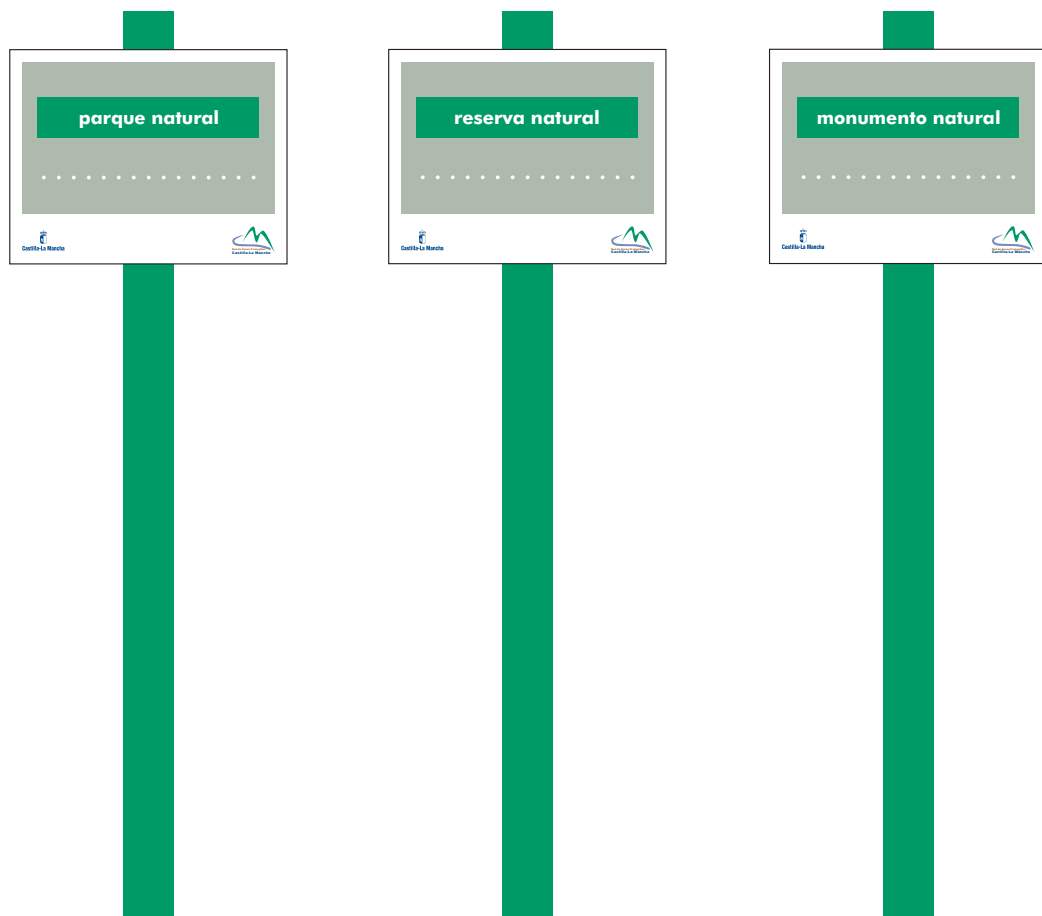

**Pantone 5645 C**  
12,1% Pantone Or. 021  
0,4% Pantone Black  
87,5% Pantone Trans.Wt.



**Pantone 347 C**  
62,5% Pantone Pro. Blue  
37,5% Pantone Yellow

Formato: 55 x 180 cm.

Escala: 1/15

## Señalización perimetral

### 16.0

#### Definición

Permite delimitar el perímetro del Espacio Natural al que se refiere.




#### Localización

Se colocarán alrededor del Espacio Natural al que define.

#### Contenidos informativos

Únicamente aparecerá el contenido que hace relación al tipo de Espacio Natural.

## Acotaciones

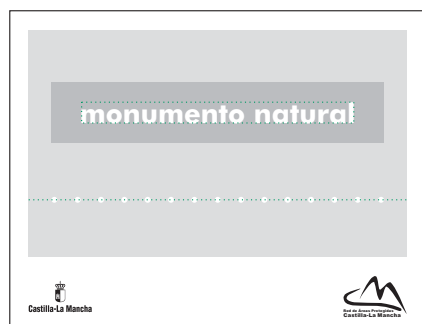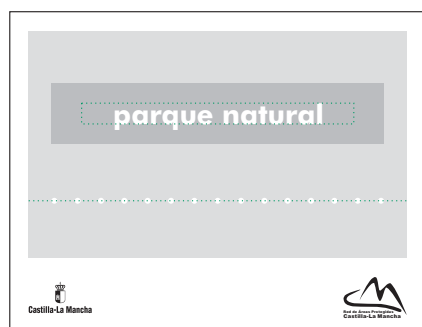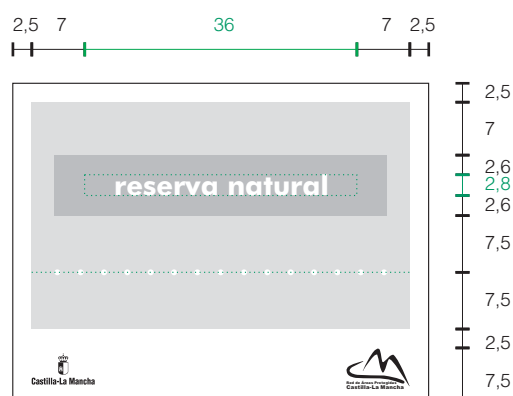

Se muestra sólo la bandeja.

**Formato:** 42,5 x 55cm.

**Escala:** 1/10

## Señalización perimetral

### 16.1

#### Retícula base

La franja corporativa queda definida en la parte inferior de la bandeja quedando el resto de la señal destinado a la información necesaria.

El texto estará alineado al centro, en negrita.

#### Tipografía

El texto utiliza el tipo Futura Medium cuerpo 102, todas en blanco. En el croquis, en color verde, se representa la retícula base y las acotaciones de la tipografía.

#### Medidas

Se expresan en centímetros.

Presentación



Señalización punto de  
interés

17.0

Definición

Permitirá al visitante reconocer la ubicación exacta del centro de interés al que pretende acceder.

Localización

Junto a la entrada principal o en la misma fachada y próximo a la zona de entrada.

Contenidos informativos

Únicamente aparecerá el contenido que hace relación al tipo de Espacio Natural.



**Pantone 5645 C**  
12,1% Pantone Or. 021  
0,4% Pantone Black  
87,5% Pantone Trans.Wt.





**Pantone 347 C**  
62,5% Pantone Pro. Blue  
37,5% Pantone Yellow

Formato: 55 x 180 cm.

Escala: 1/15

## Acotaciones

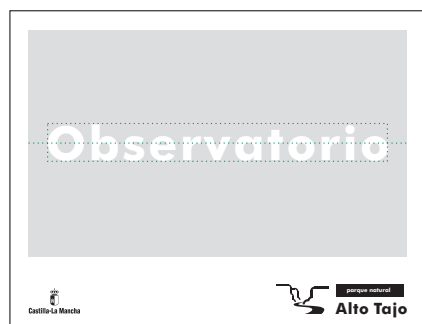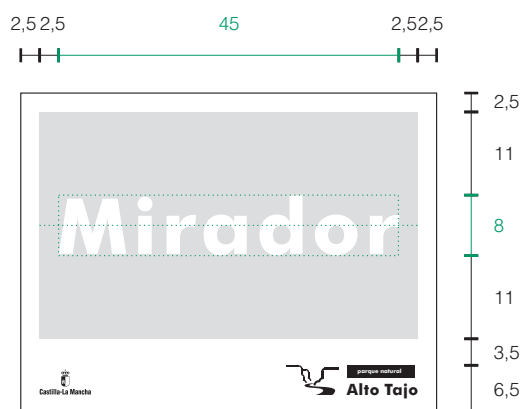

Se muestra sólo la bandeja.

Formato: 42,5 x 55cm.

Escala: 1/10

## Señalización punto de interés

### 17.1

#### Reticula base

La franja corporativa queda definida en la parte inferior de la bandeja quedando el resto de la señal destinado a la información necesaria.


El texto estará alineado al centro, en negrita.

#### Tipografía


El texto utiliza el tipo Futura Medium en color negro. En el croquis, en color verde, se representa la retícula base y las acotaciones de la tipografía.

#### Medidas


Se expresan en centímetros.

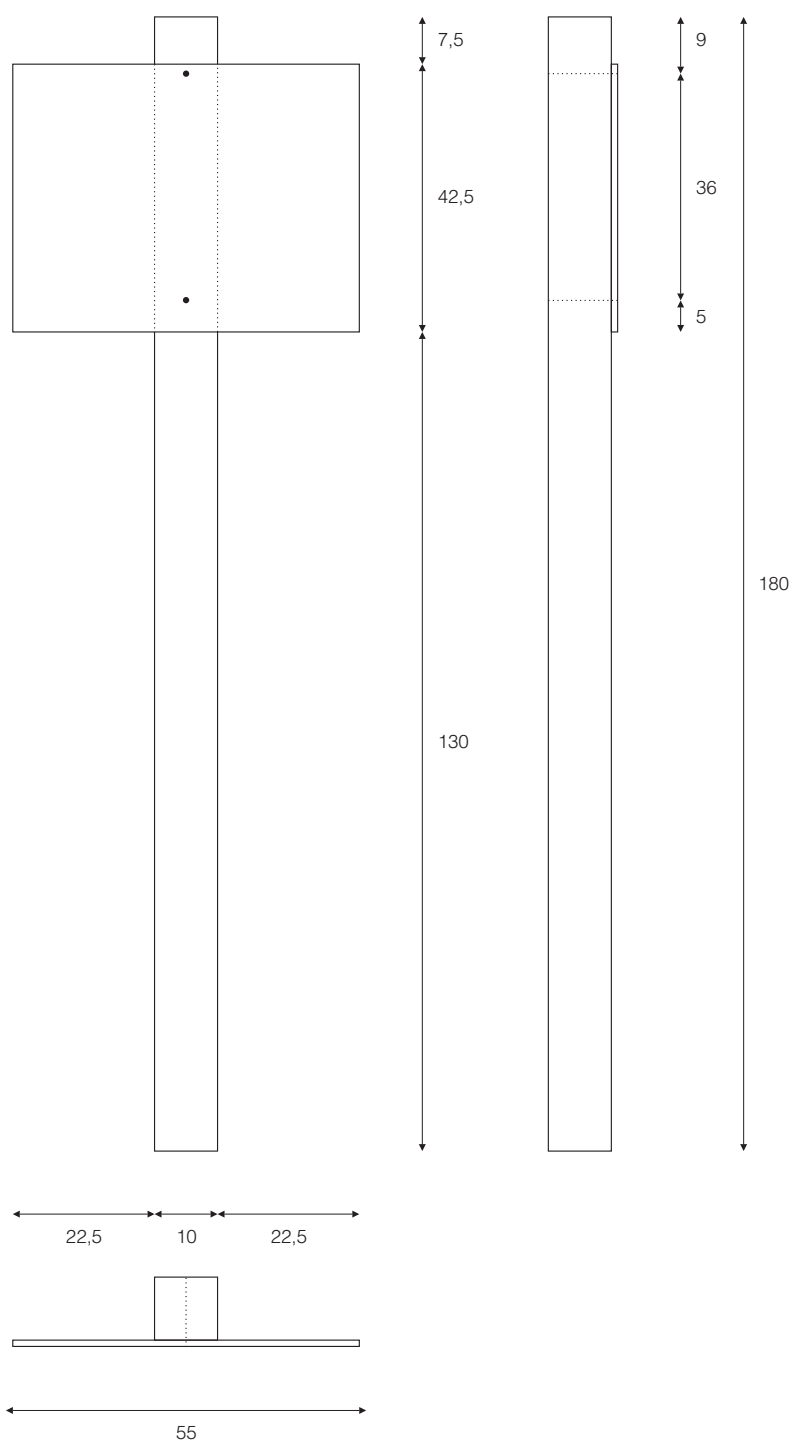



**17.2**  
**señalización perimetral,**  
**señalización punto de**  
**interés**  
Definición geométrica  
Escala: 1/12

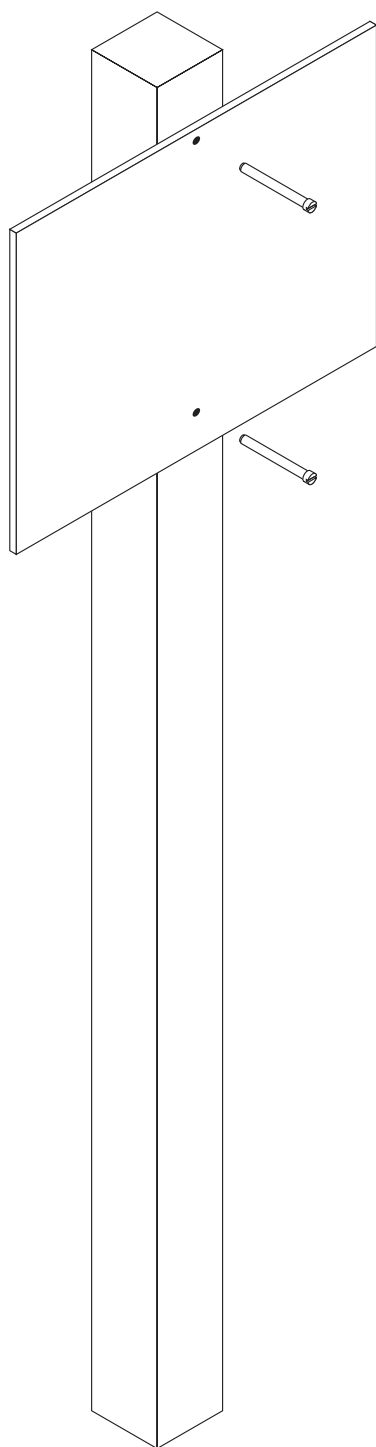

**17.3**  
**señalización perimetral,**  
**señalización punto de**  
**interés**  
Detalle de montaje  
Escala: 1/10

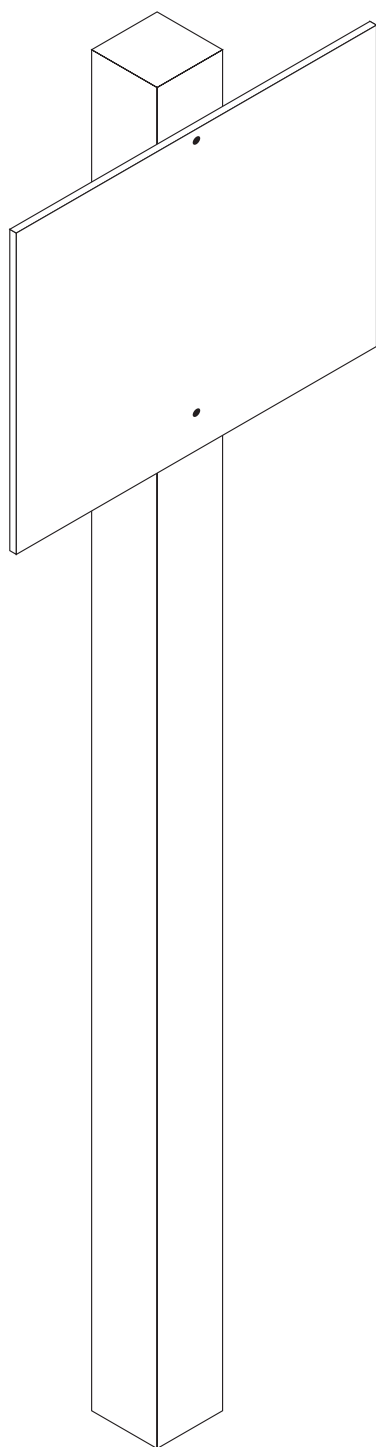


**17.4**  
**señalización perimetral,**  
**señalización punto de**  
**interés**  
Detalle de montaje  
Escala: 1/10

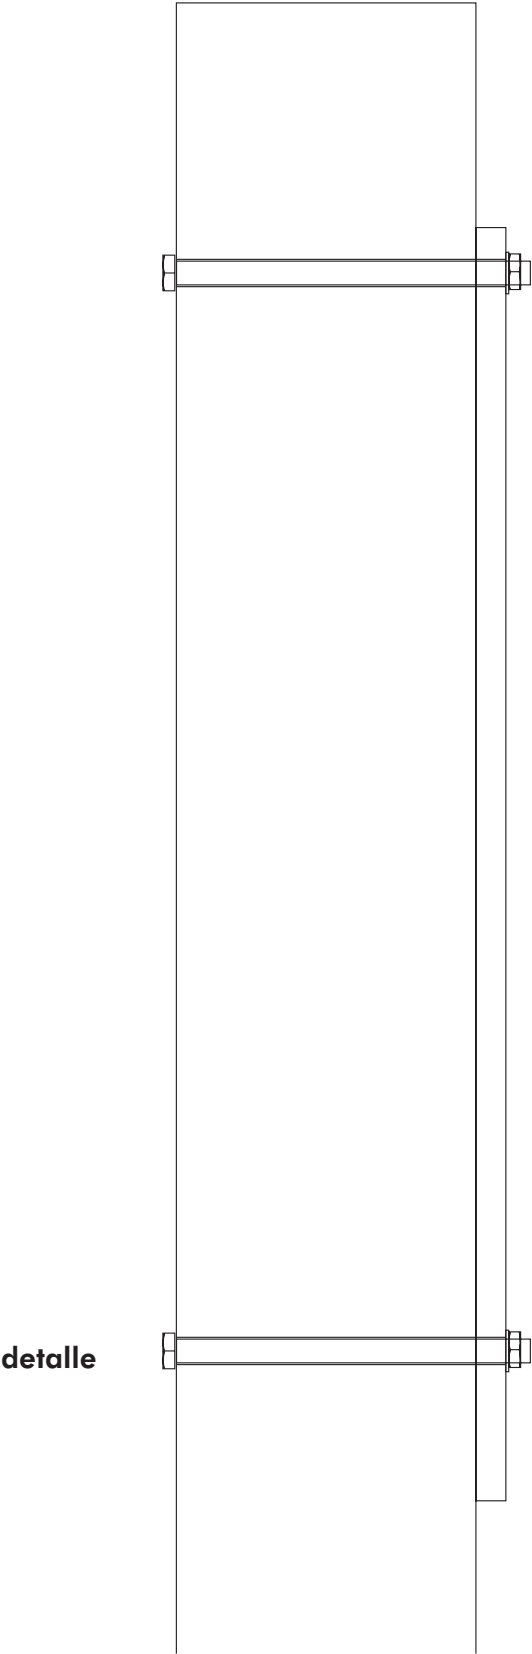
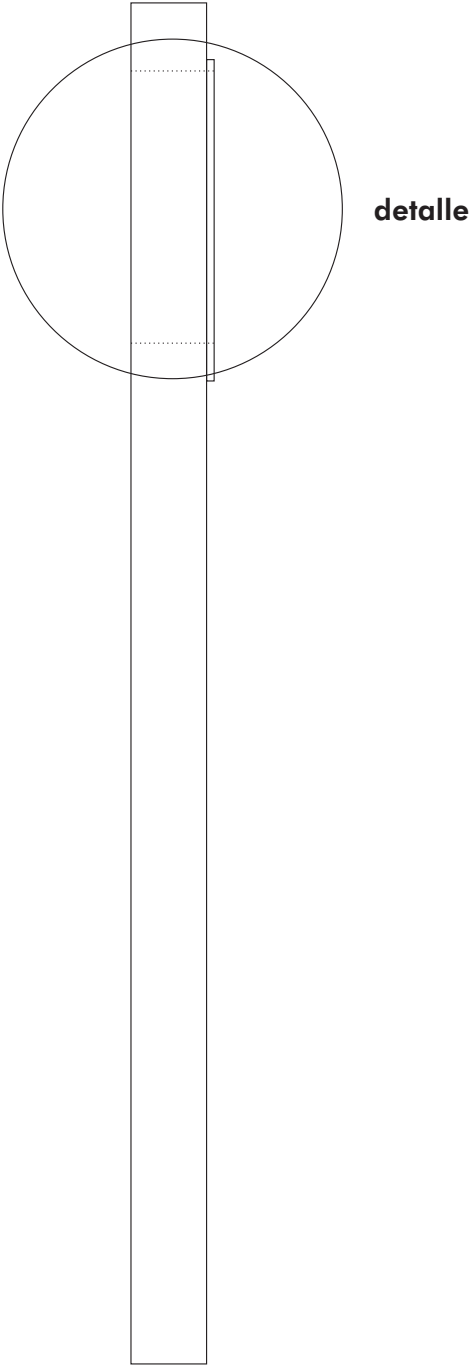


**17.5**  
**señalización perimetral,**  
**señalización punto de**  
**interés**  
Detalle de sustentación  
Escala: 1/ 4




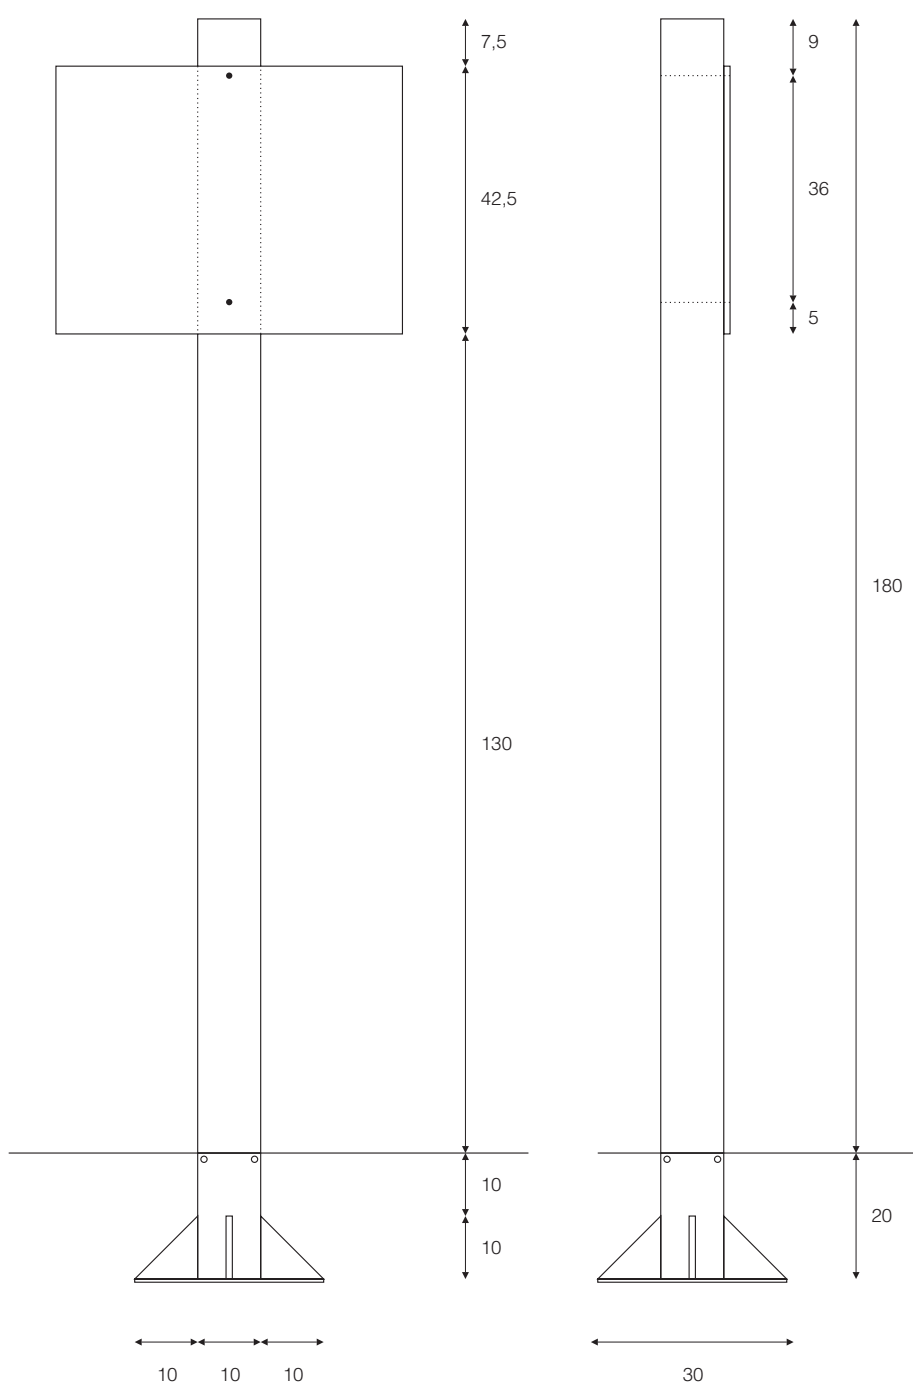

**17.6**  
**señalización perimetral,**  
**señalización punto de**  
**interés**  
Definición geométrica  
Escala: 1/12

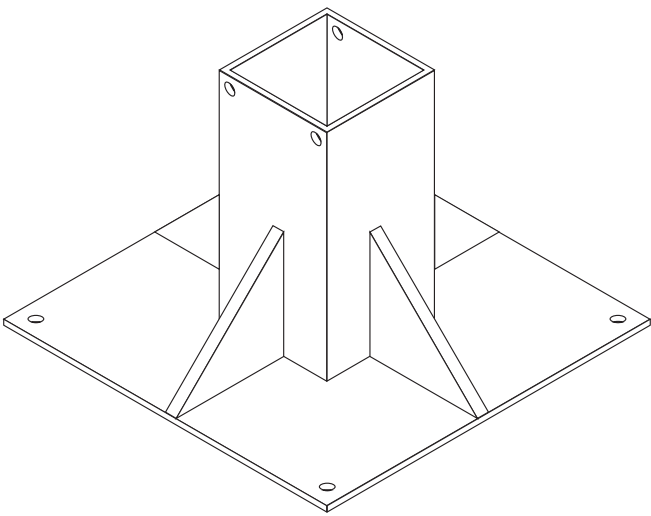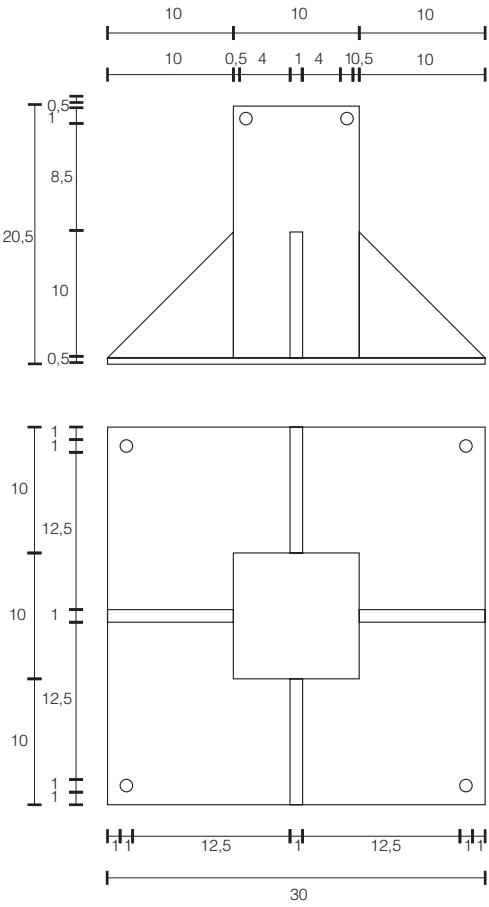

pieza de anclaje

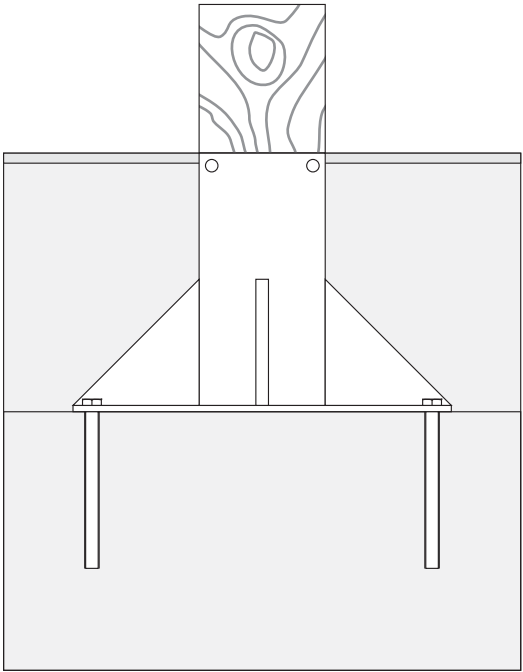

madera

nivel terreno

pieza de anclaje


anclaje versión espárrago

taco químico de resina RE 500

hormigón

**17.7**  
**señalización perimetral**  
**señalización punto de**  
**interés**  
Cimentación  
Escala: 1/6

Presentación

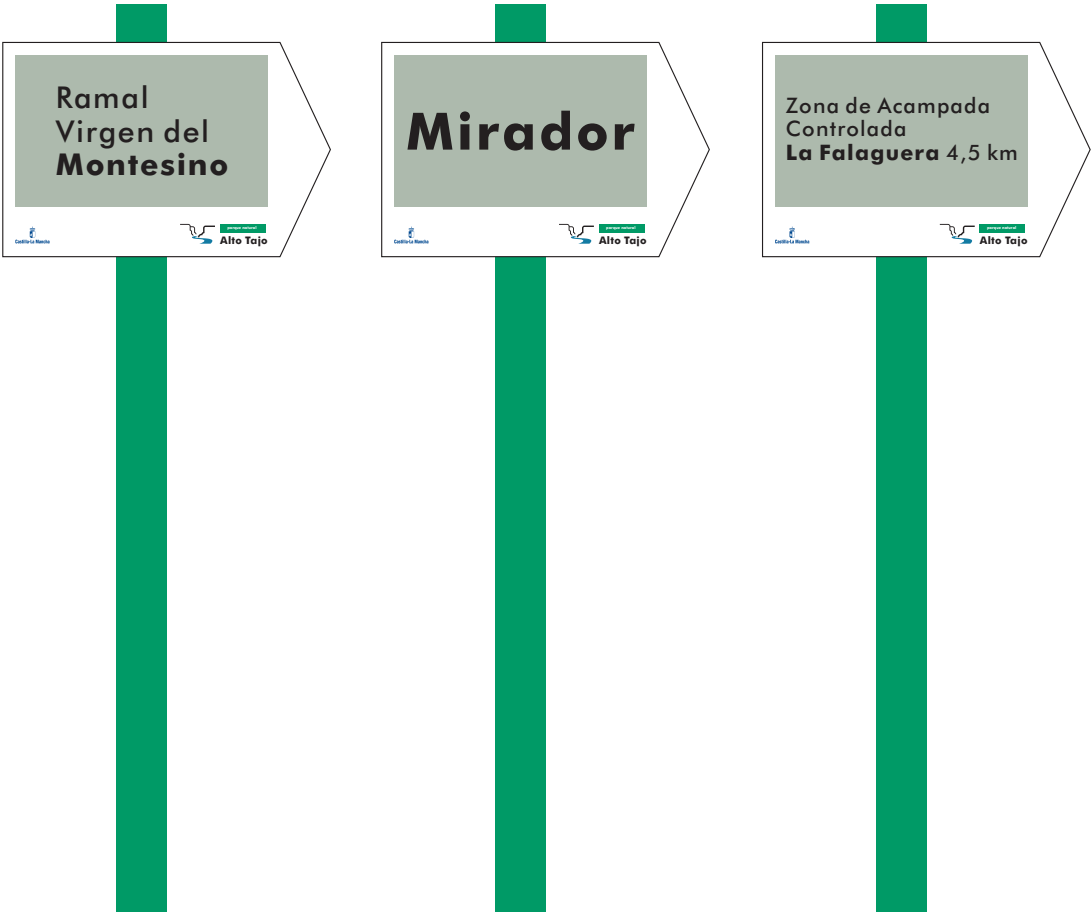

Señal de localización

18.0

Definición

Deberá indicar al visitante la cercanía del equipamiento de uso público o centro de interés al que pretende acceder.

Localización

Esta señal deberá emplazarse preferiblemente en las proximidades del propio equipamiento.

Contenidos informativos

Únicamente aparecerá el contenido que hace relación al tipo de equipamiento



**Pantone 5645 C**  
12,1% Pantone Or. 021  
0,4% Pantone Black  
87,5% Pantone Trans.Wt.




**Pantone 347 C**  
62,5% Pantone Pro. Blue  
37,5% Pantone Yellow

Formato: 65 x 180 cm.

Escala: 1/15

## Presentación

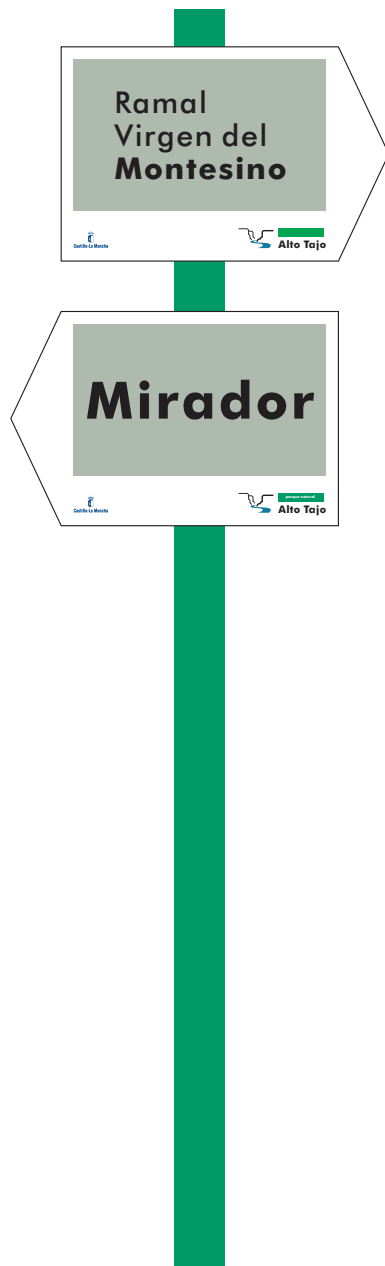

**Pantone 5645 C**  
12,1% Pantone Or. 021  
0,4% Pantone Black  
87,5% Pantone Trans.Wt.



**Pantone 347 C**  
62,5% Pantone Pro. Blue  
37,5% Pantone Yellow

Formato: 75 x 250 cm.

Escala: 1/15

## Señal de localización

### 18.1

#### Definición

Deberá indicar al visitante la cercanía del equipamiento de uso público o centro de interés al que pretende acceder.

#### Localización

Esta señal deberá emplazarse preferiblemente en las proximidades del propio equipamiento.

#### Contenidos informativos

Únicamente aparecerá el contenido que hace relación al tipo de equipamiento

## Presentación



**Pantone 5645 C**  
12,1% Pantone Or. 021  
0,4% Pantone Black  
87,5% Pantone Trans.Wt.



**Pantone 347 C**  
62,5% Pantone Pro. Blue  
37,5% Pantone Yellow

Formato: 75 x 250 cm.

Escala: 1/15

## Señal de localización

### 18.2

#### Definición

Deberá indicar al visitante la cercanía del equipamiento de uso público o centro de interés al que pretende acceder.


#### Localización

Esta señal deberá emplazarse preferiblemente en las proximidades del propio equipamiento.

#### Contenidos informativos

Únicamente aparecerá el contenido que hace relación al tipo de equipamiento

## Acotaciones

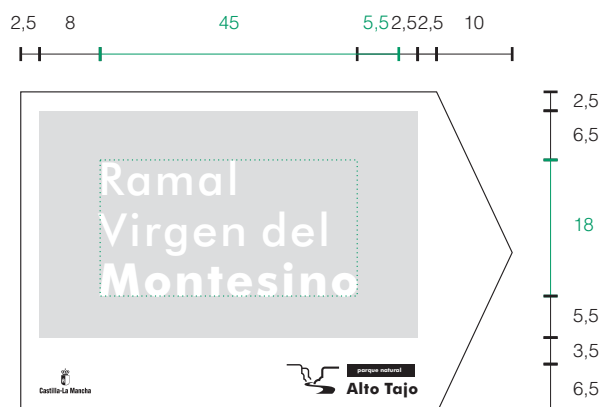

Se muestra sólo la bandeja.

Formato: 42,5 x 65 cm.

Escala: 1/10

## Señal de localización

### 18.3

#### Reticula base


La franja corporativa queda definida en la parte inferior de la bandeja quedando el resto de la señal destinado a la información necesaria.


#### Tipografía

El texto utiliza el tipo Futura Medium en color negro. En el croquis, en color verde, se representa la retícula base y las acotaciones de la tipografía.

#### Medidas


Se expresan en centímetros.

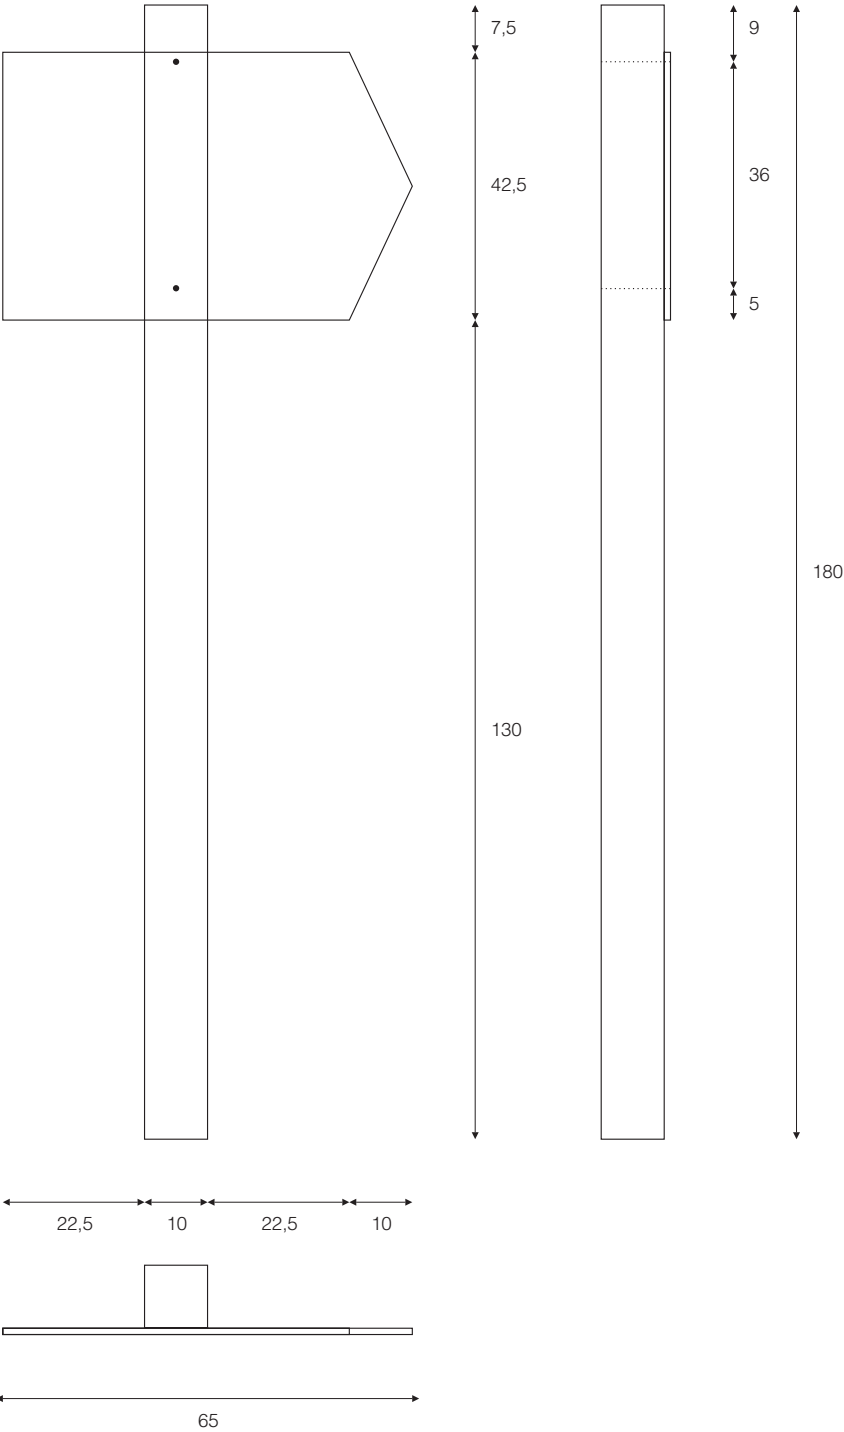

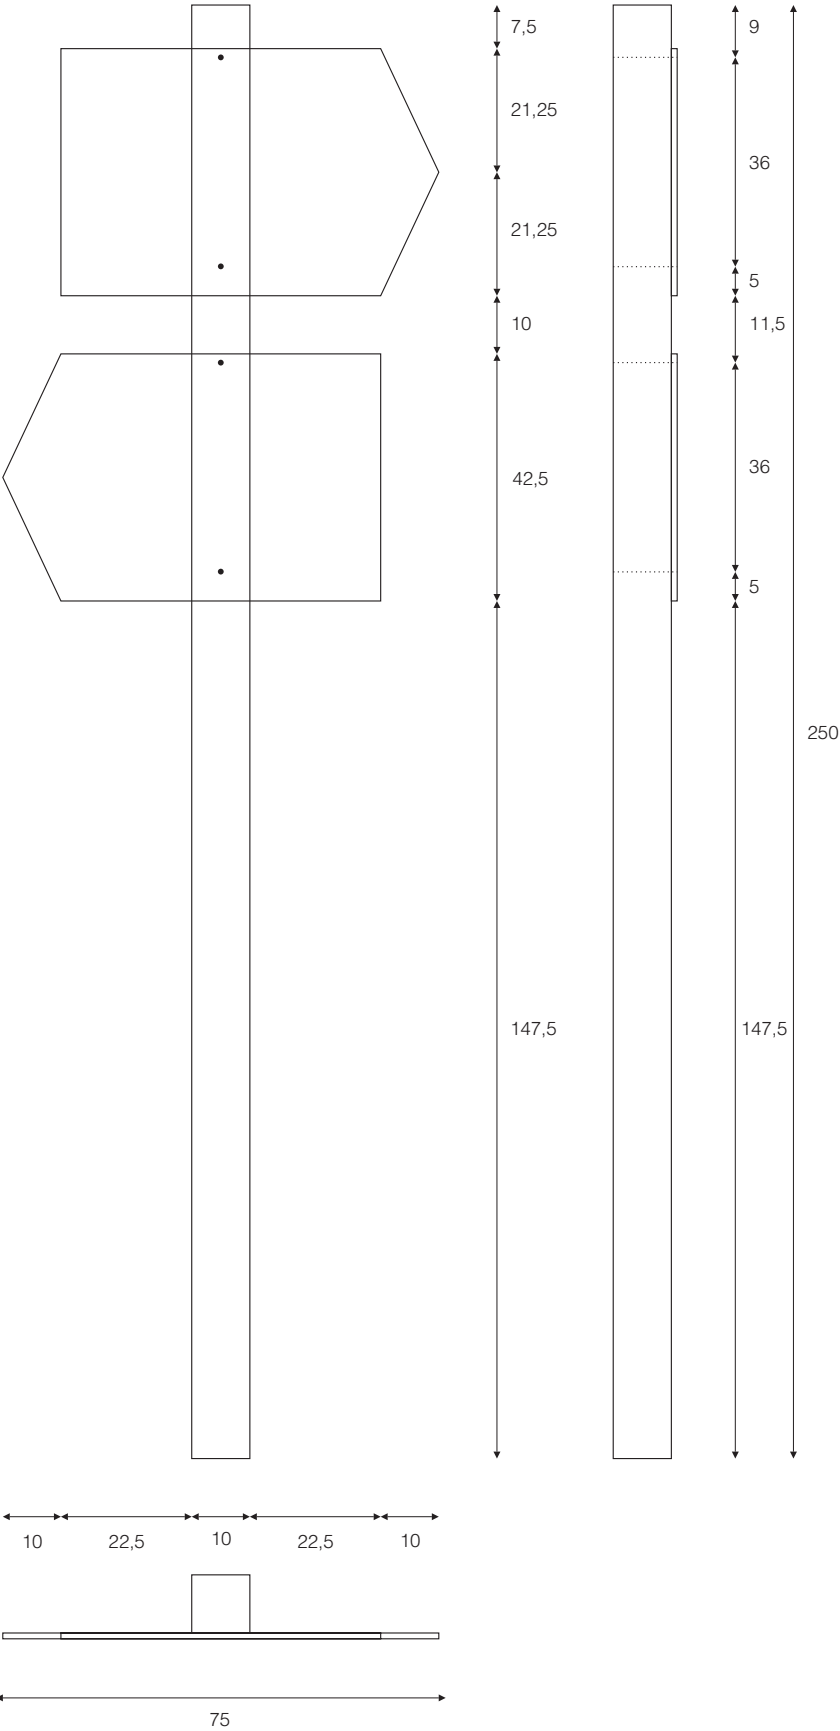



**18.5**  
**señal de localización**  
Definición geométrica  
Escala: 1/13



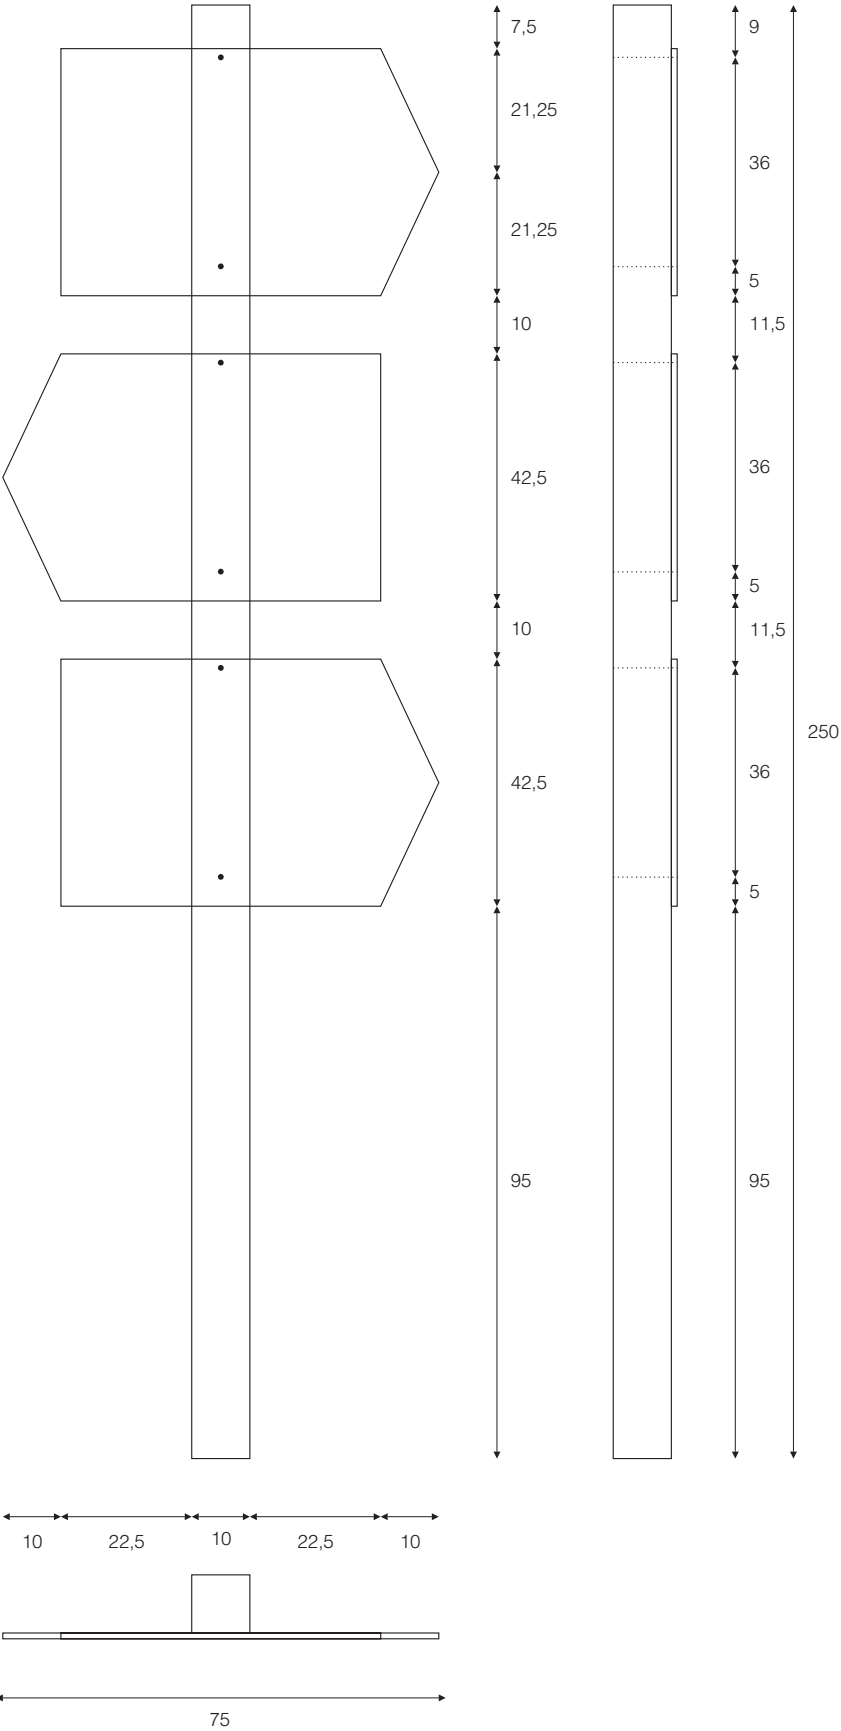


**18.6**  
**señal de localización**  
Definición geométrica  
Escala: 1/13

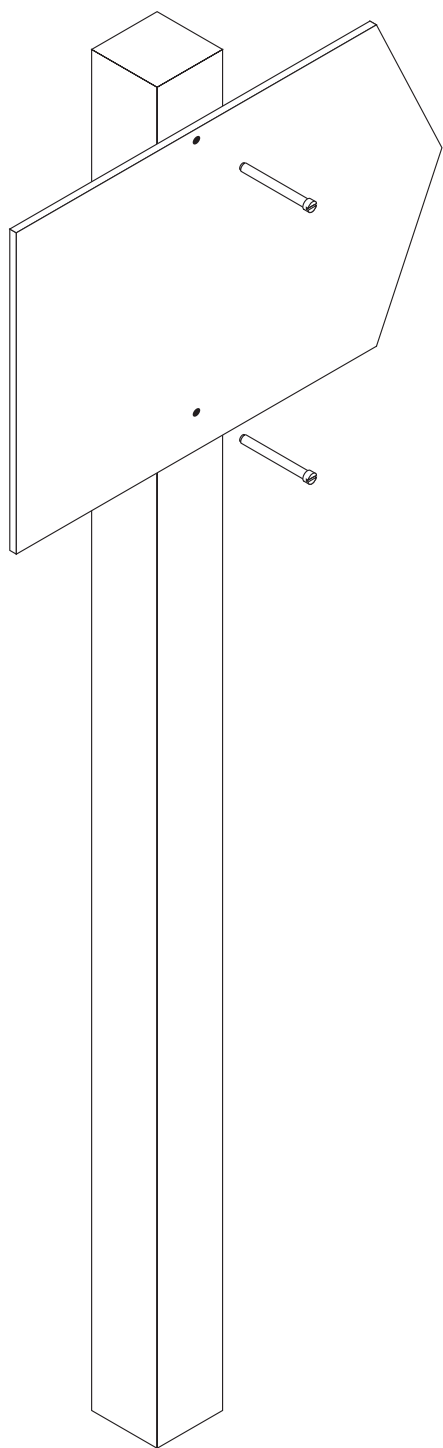


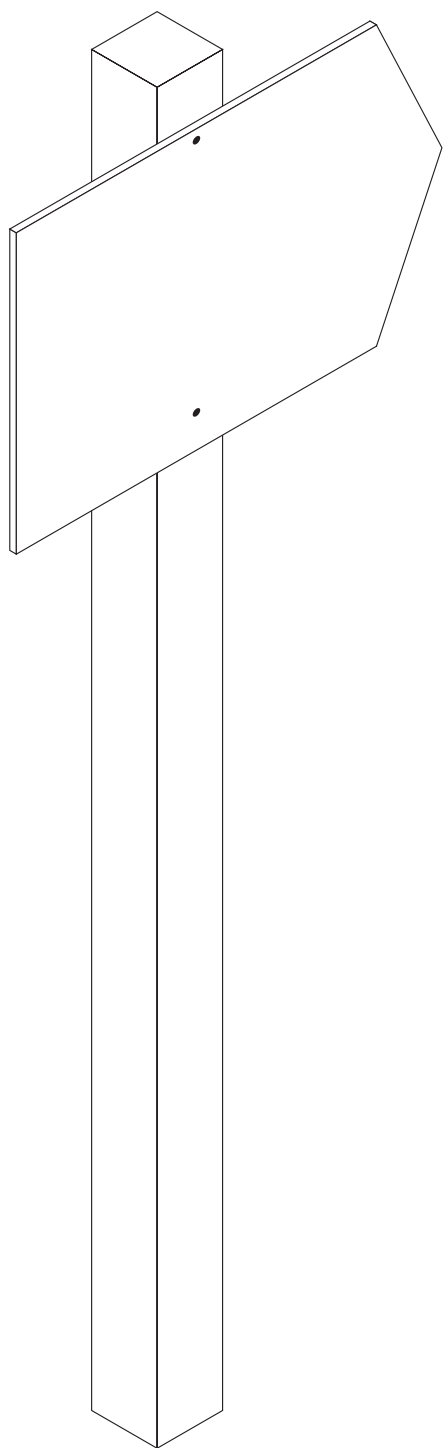


**18.8**  
**señal de localización**  
Detalle de montaje  
Escala: 1/10

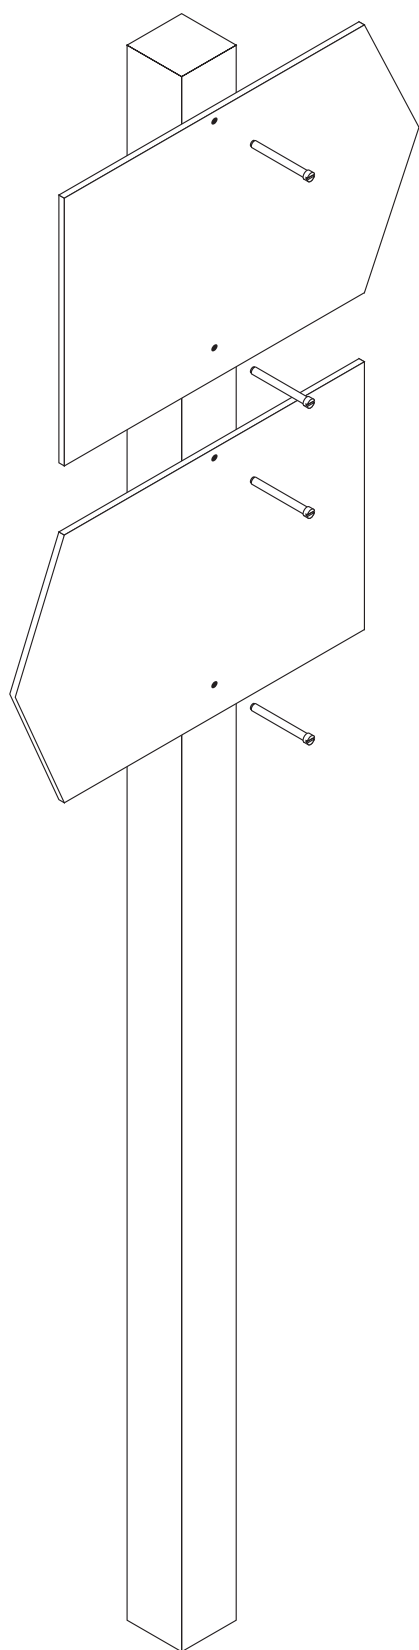


**18.9**  
**señal de localización**  
Detalle de montaje  
Escala: 1/12

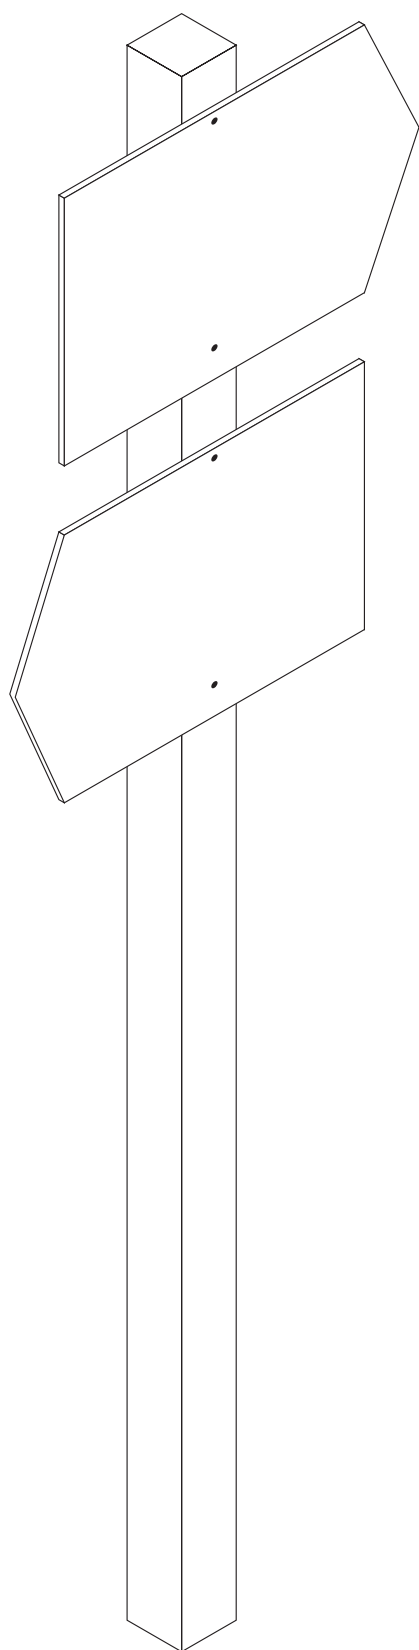



**18.10**  
**señal de localización**  
Detalle de montaje  
Escala: 1/12

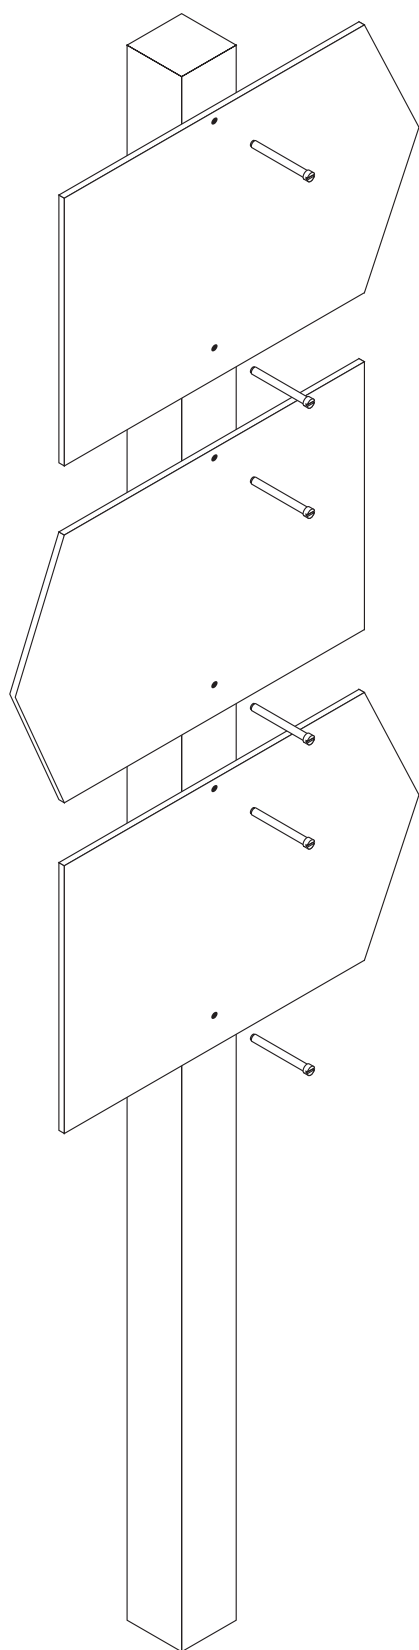

**18.11**  
**señal de localización**  
Detalle de montaje  
Escala: 1/12

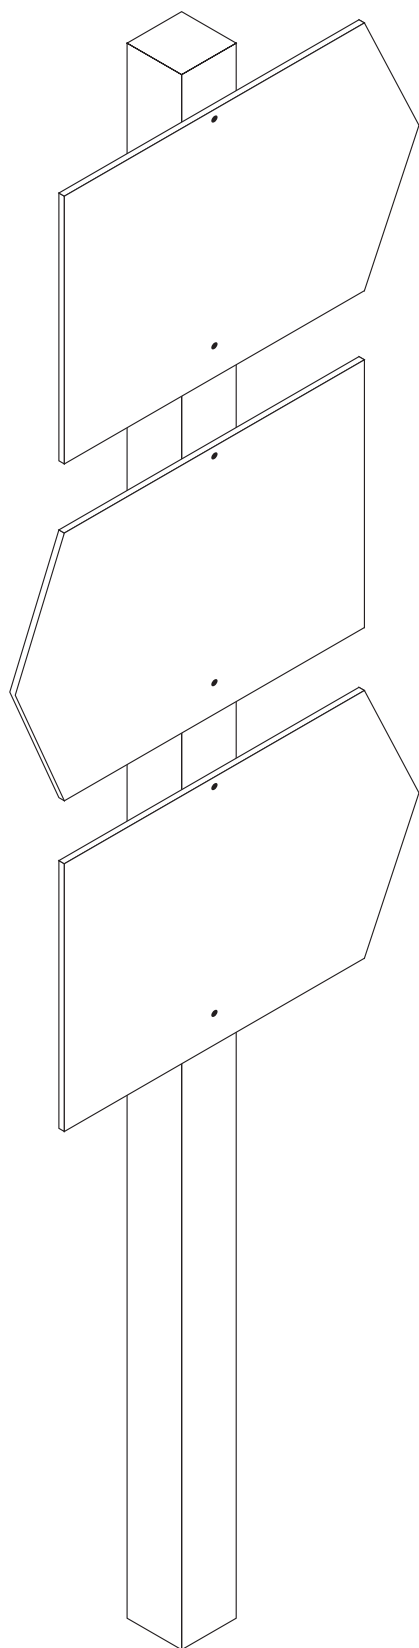


**18.12**  
**señal de localización**  
Detalle de montaje  
Escala: 1/12

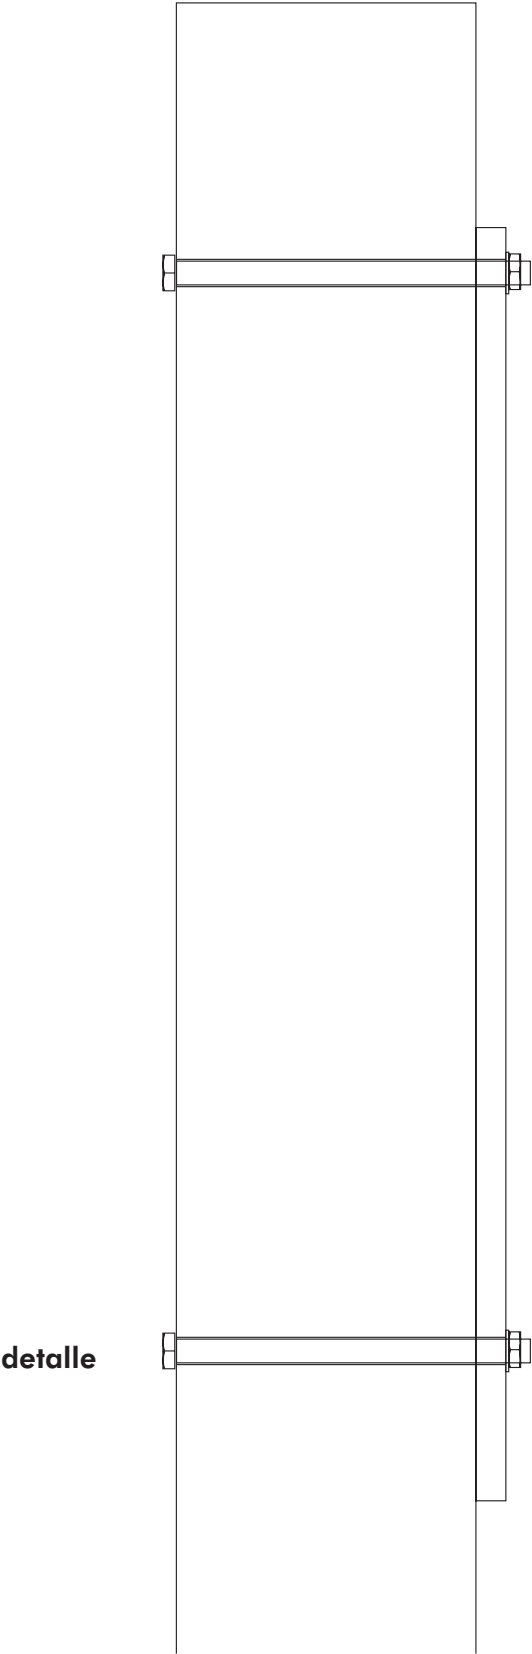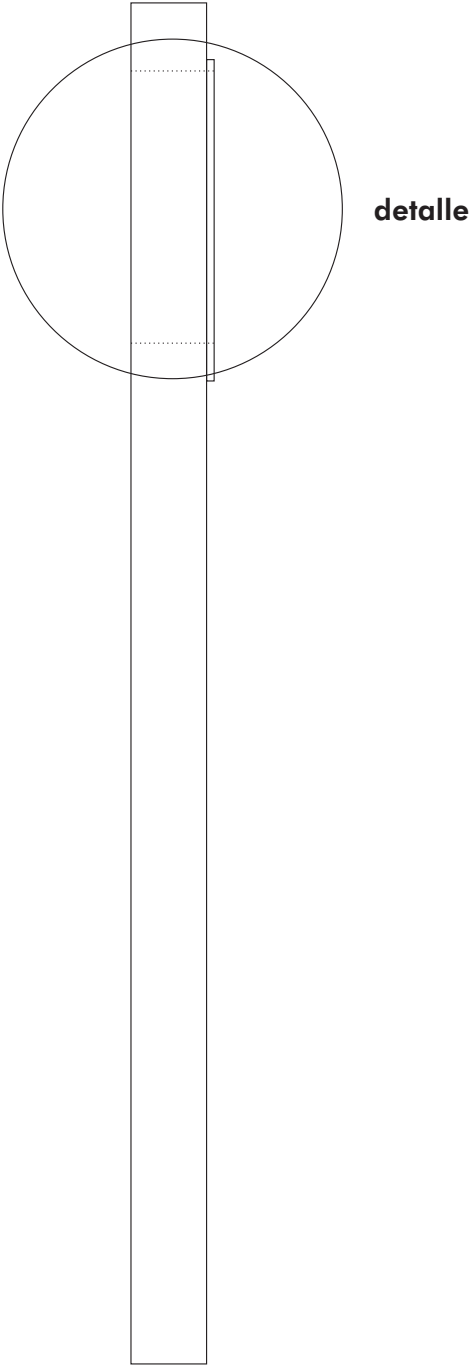


**18.13**  
**señal de localización**  
Detalle de sustentación  
Escala: 1/ 4




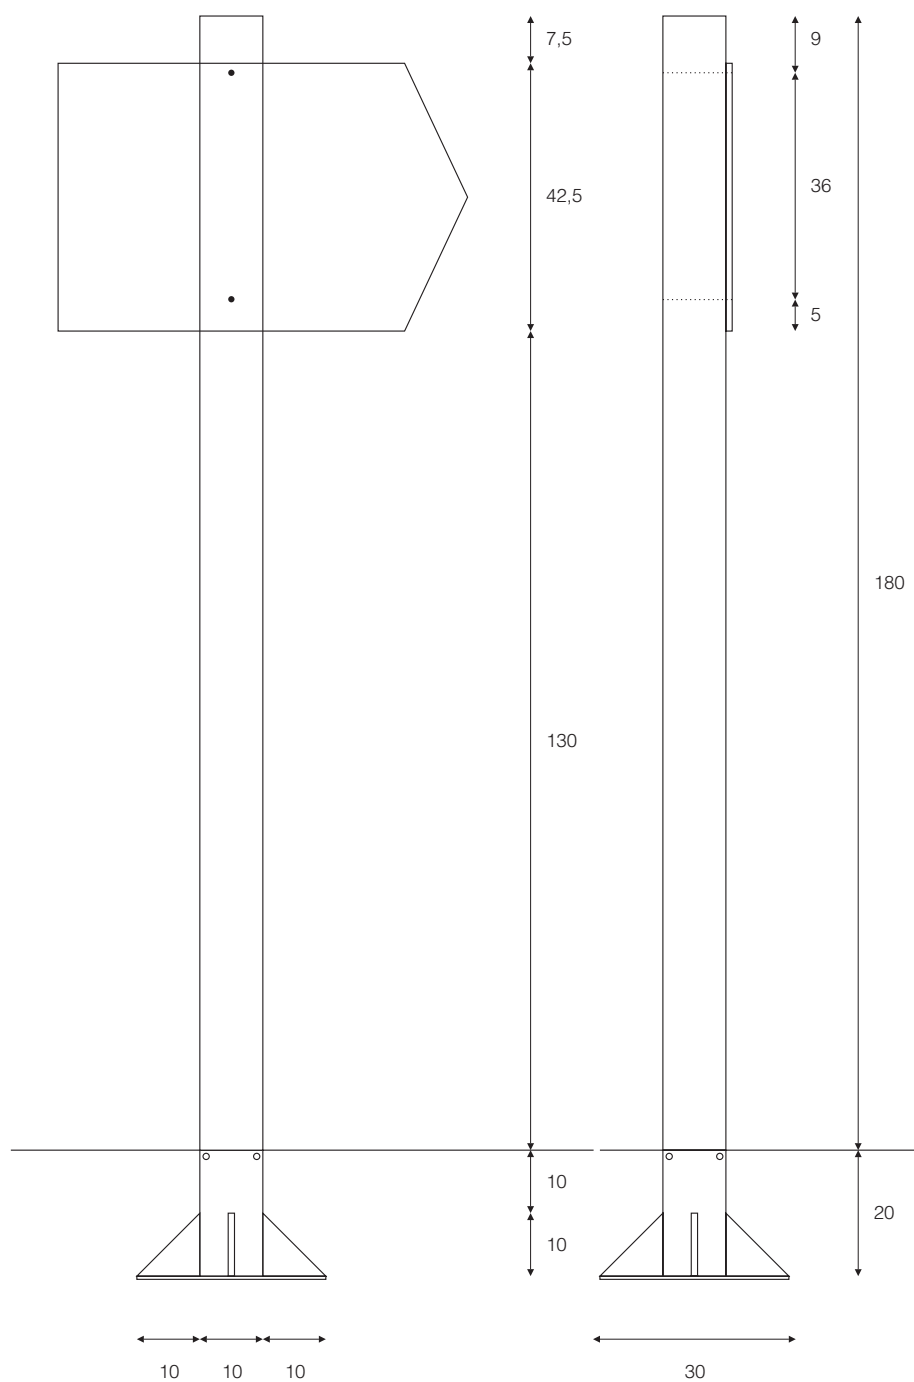



**18.14**  
**señal de localización**  
Definición geométrica  
Escala: 1/12

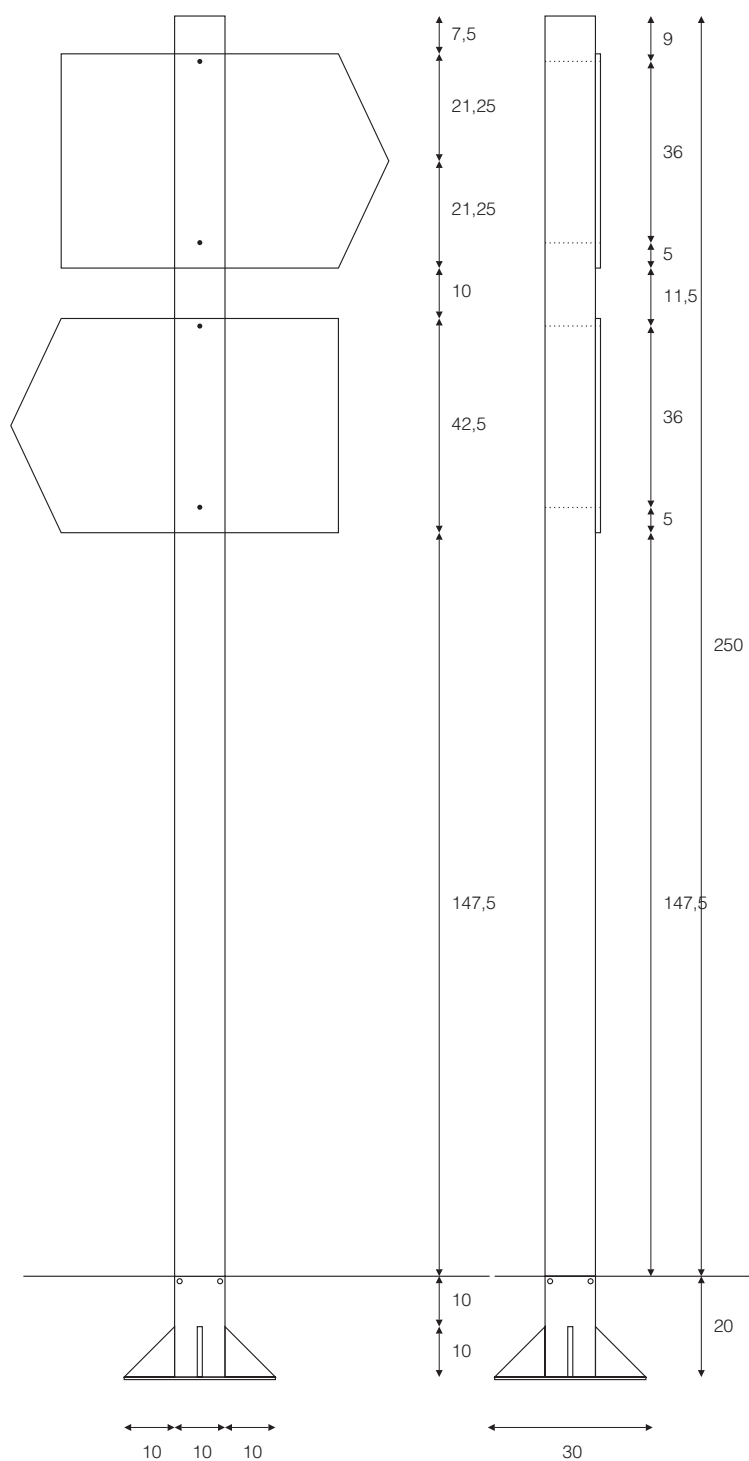


**18.15**  
**señal de localización**  
Definición geométrica  
Escala: 1/15

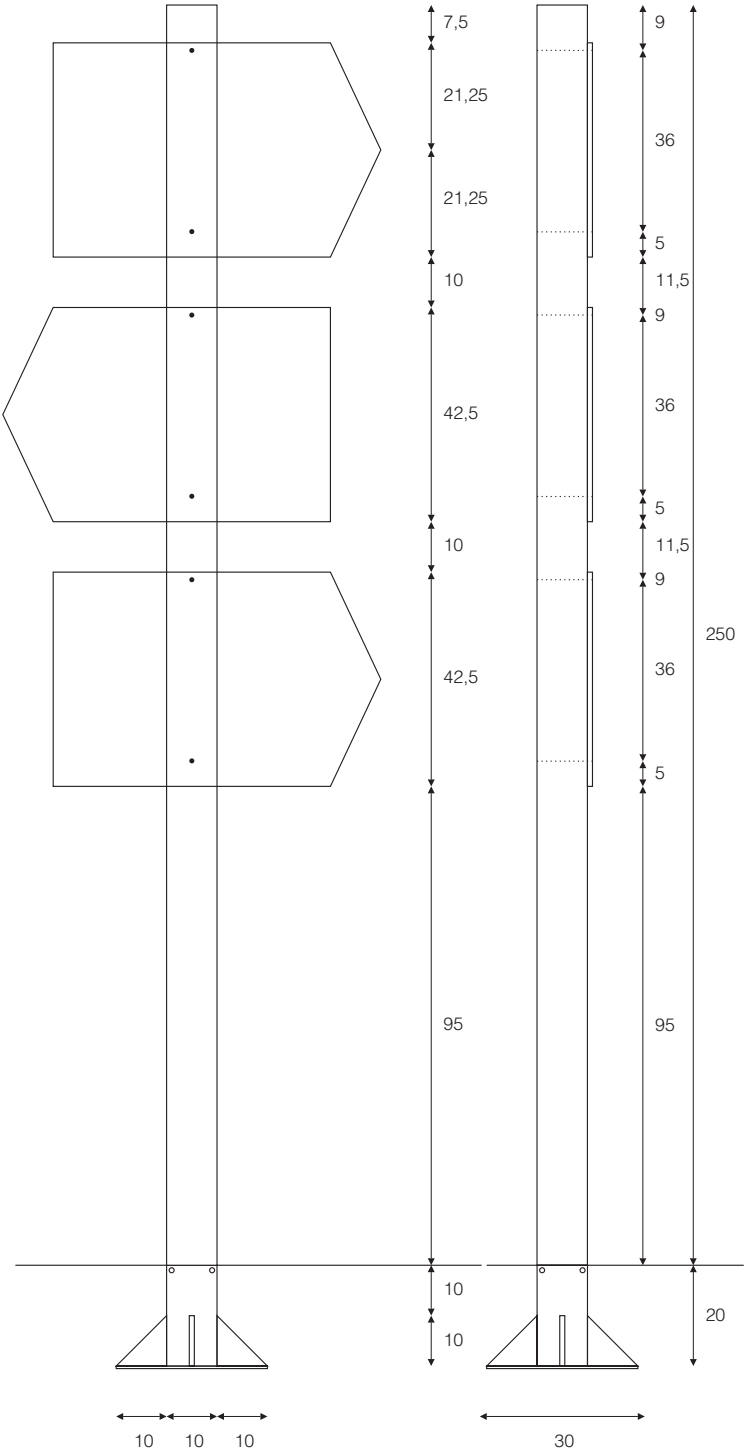

**18.16**  
**señal de localización**  
Definición geométrica  
Escala: 1/15

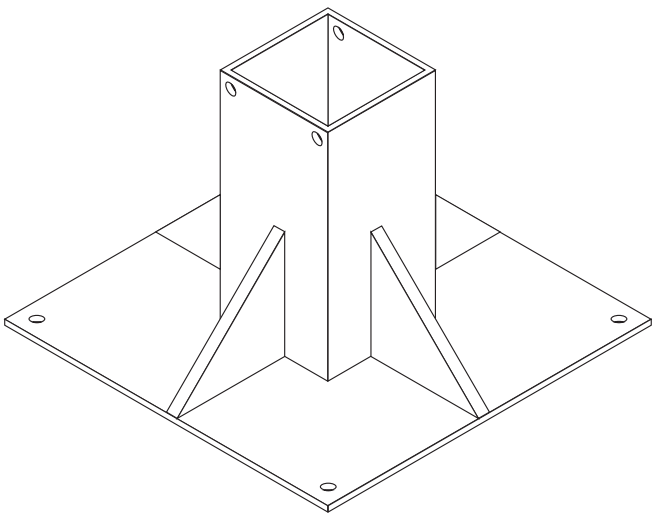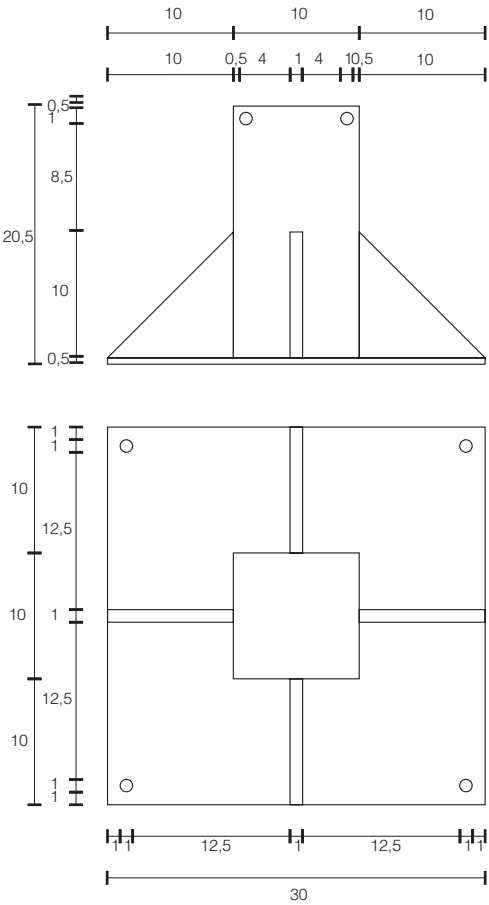

pieza de anclaje

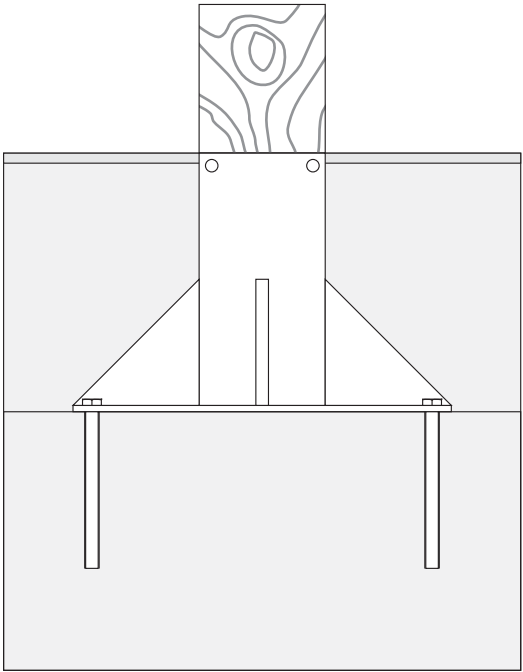

madera

nivel terreno


pieza de anclaje

anclaje versión espárrago

taco químico de resina RE 500

hormigón

## Presentación

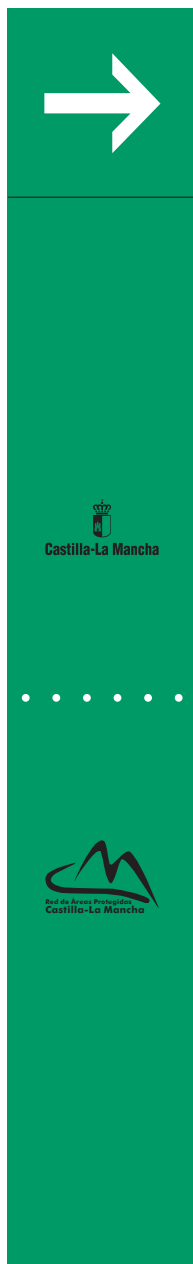

## Baliza de sendero

### 22.0

#### Definición

Esta señalización busca reforzar el sentido de la marcha y orientar a los senderistas sobre la dirección a tomar en los cruces o bifurcaciones.

#### Localización

Debe ubicarse a lo largo del sendero a ambos márgenes del mismo, y sobre todo en encrucijadas.

#### Contenidos informativos

Contiene los elementos corporativos y una flecha indicativa de la dirección.





Pantone Black



Pantone 347 C  
62,5% Pantone Pro. Blue  
37,5% Pantone Yellow

Formato: 15 x 100 cm.

Escala: 1/6

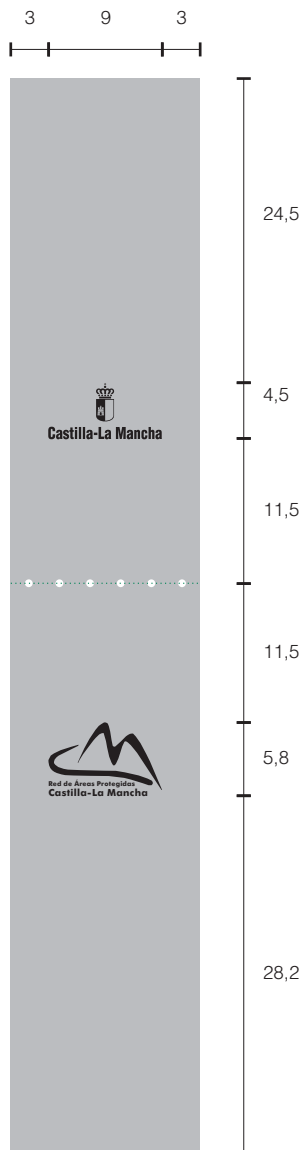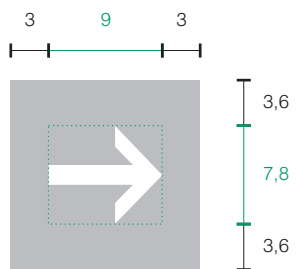

Acotaciones

Baliza de sendero

22.1

Retícula base


La franja corporativa queda definida en la parte inferior, en la parte superior aparece una flecha indicativa de la dirección.


Medidas

Se expresan en centímetros.


Formato: 15 x 100cm.


Escala: 1/6

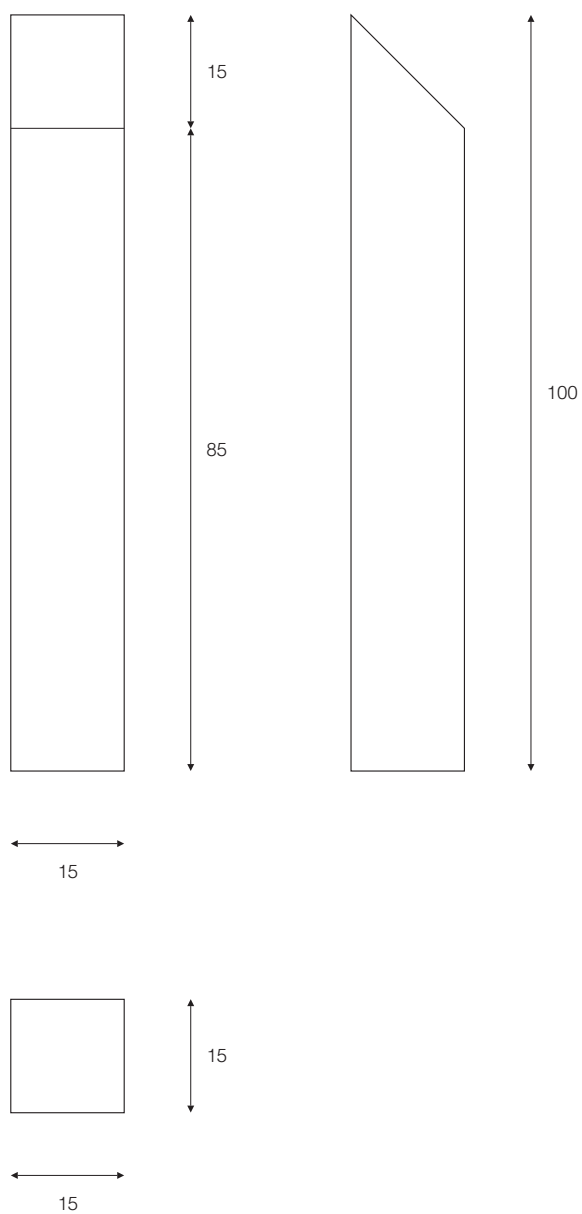

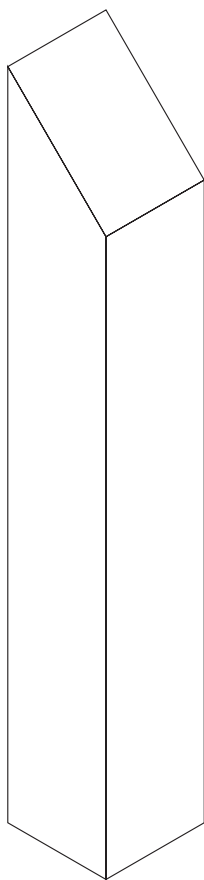



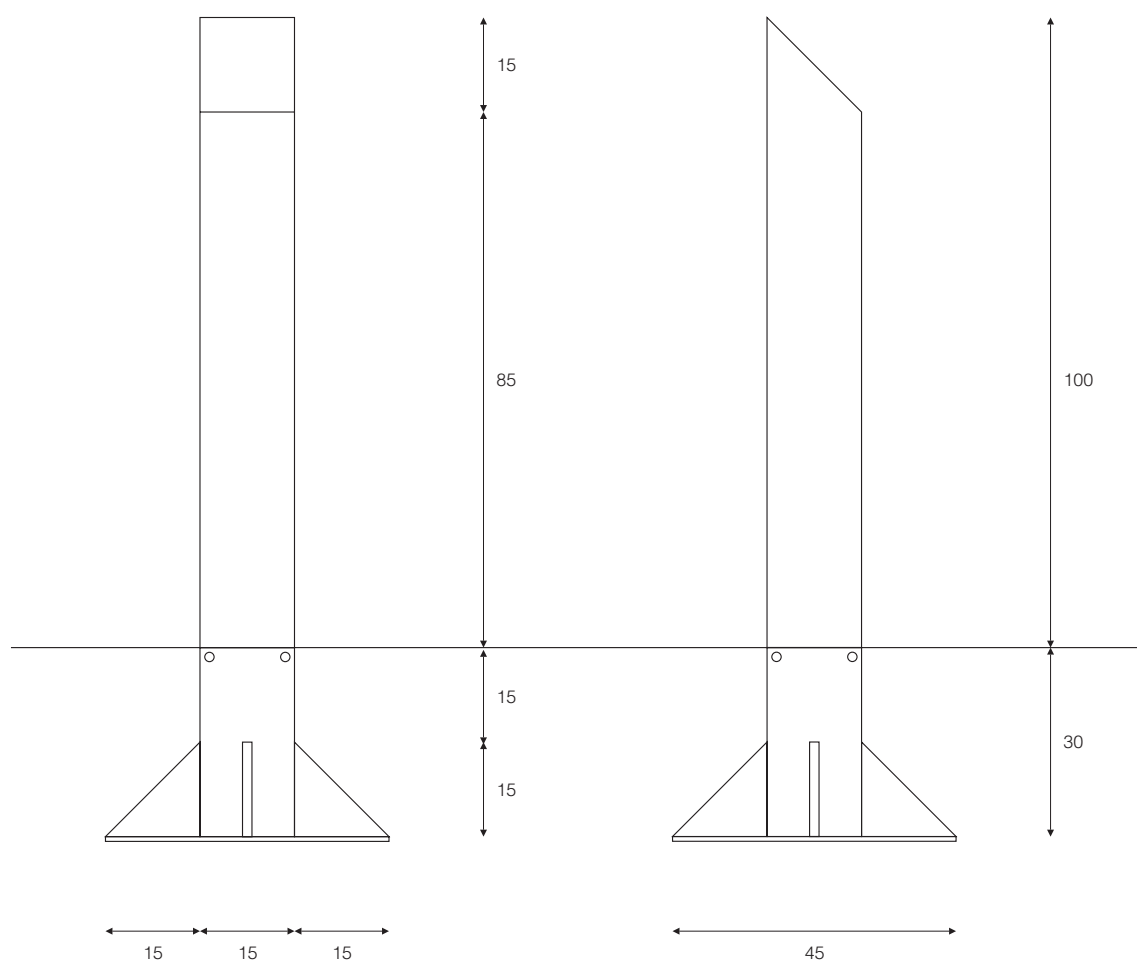

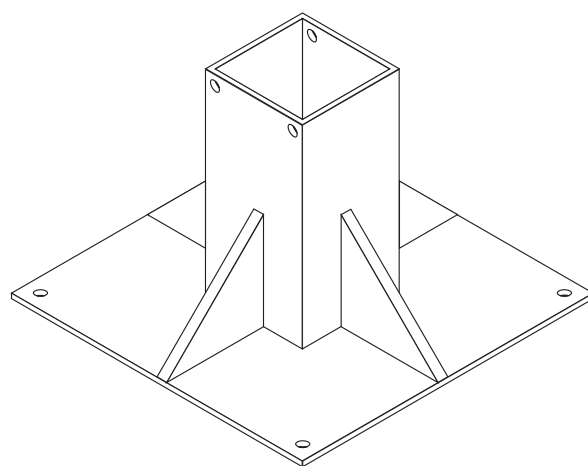

**pieza de anclaje**

