

Presentación



Pantone Black



Pantone 5645 C
12,1% Pantone Or. 021
0,4% Pantone Black
87,5% Pantone Trans.Wt.



Pantone 347 C
62,5% Pantone Pro. Blue
37,5% Pantone Yellow

Formato: 105 x 180 cm.

Escala: 1/15

Señalización de edificios

21.0

Definición

Permitirá al visitante reconocer el edificio o equipamiento al que pretende acceder.



Localización

Junto a la entrada principal o en la misma fachada y próximo a la zona de entrada.

Contenidos informativos

La denominación del edificio y, además, el nombre del equipamiento.

Acotaciones

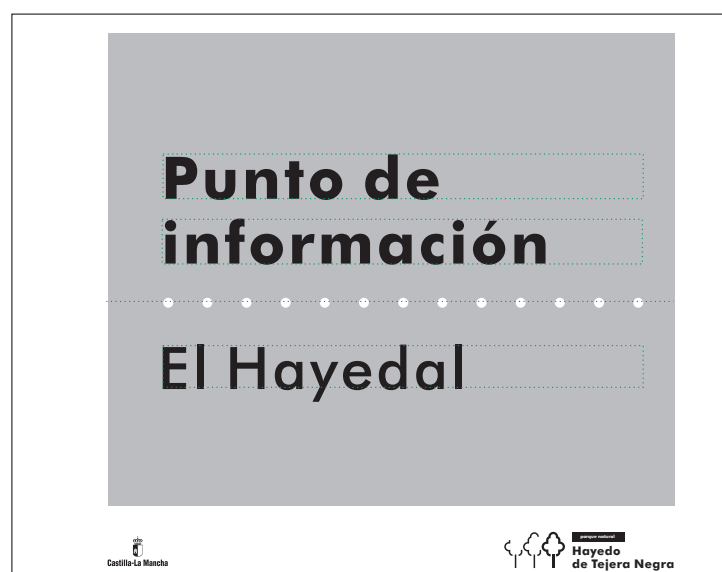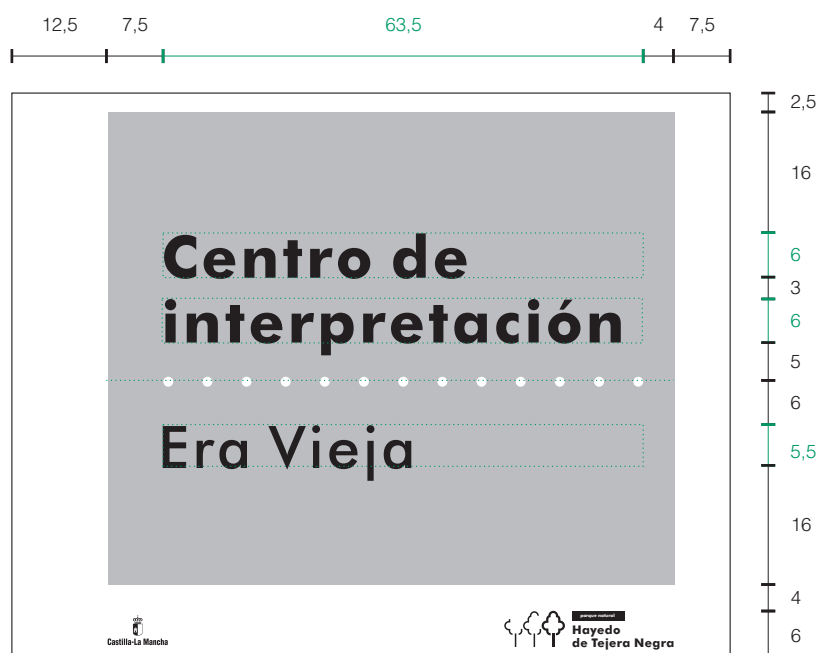

Se muestra sólo la bandeja.

Formato: 95 x 75 cm.

Escala: 1/10

Señalización de edificios

21.1

Reticula base

La franja corporativa queda definida en la parte inferior de la bandeja quedando el resto de la señal destinado a la información necesaria.


El texto estará alineado a la izquierda. El primer nivel, en negrita, definirá tipo de equipamiento, y el segundo el nombre del mismo.


Tipografía


El primer nivel de texto utiliza el tipo Futura Heavy cuerpo 222, el segundo nivel el tipo Futura Medium cuerpo 222, todas en color negro. En el croquis, en color verde, se representa la retícula base y las acotaciones de la tipografía.


Medidas

Se expresan en centímetros.

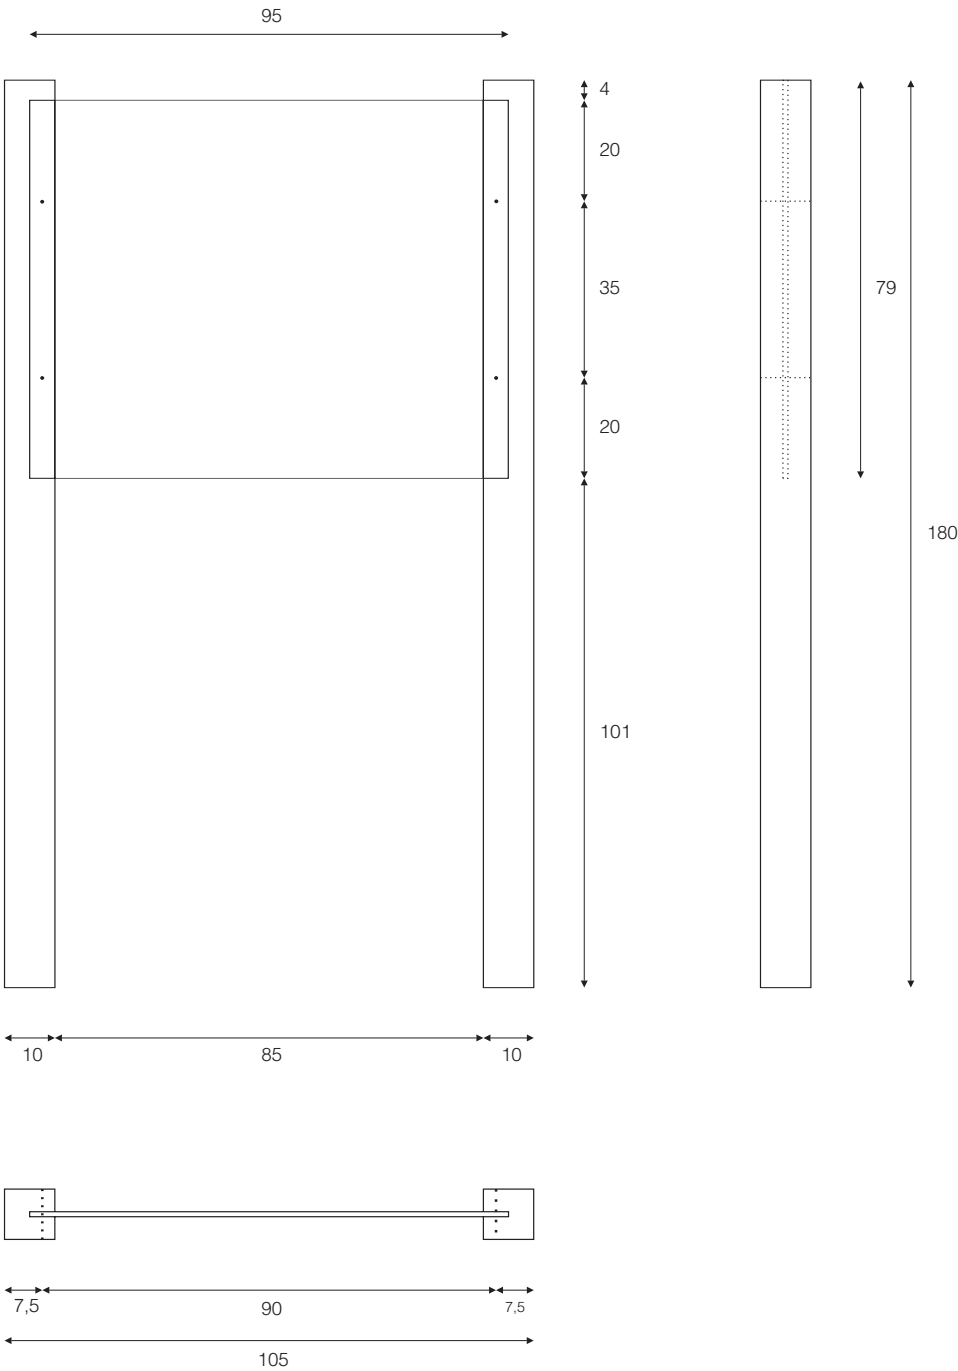


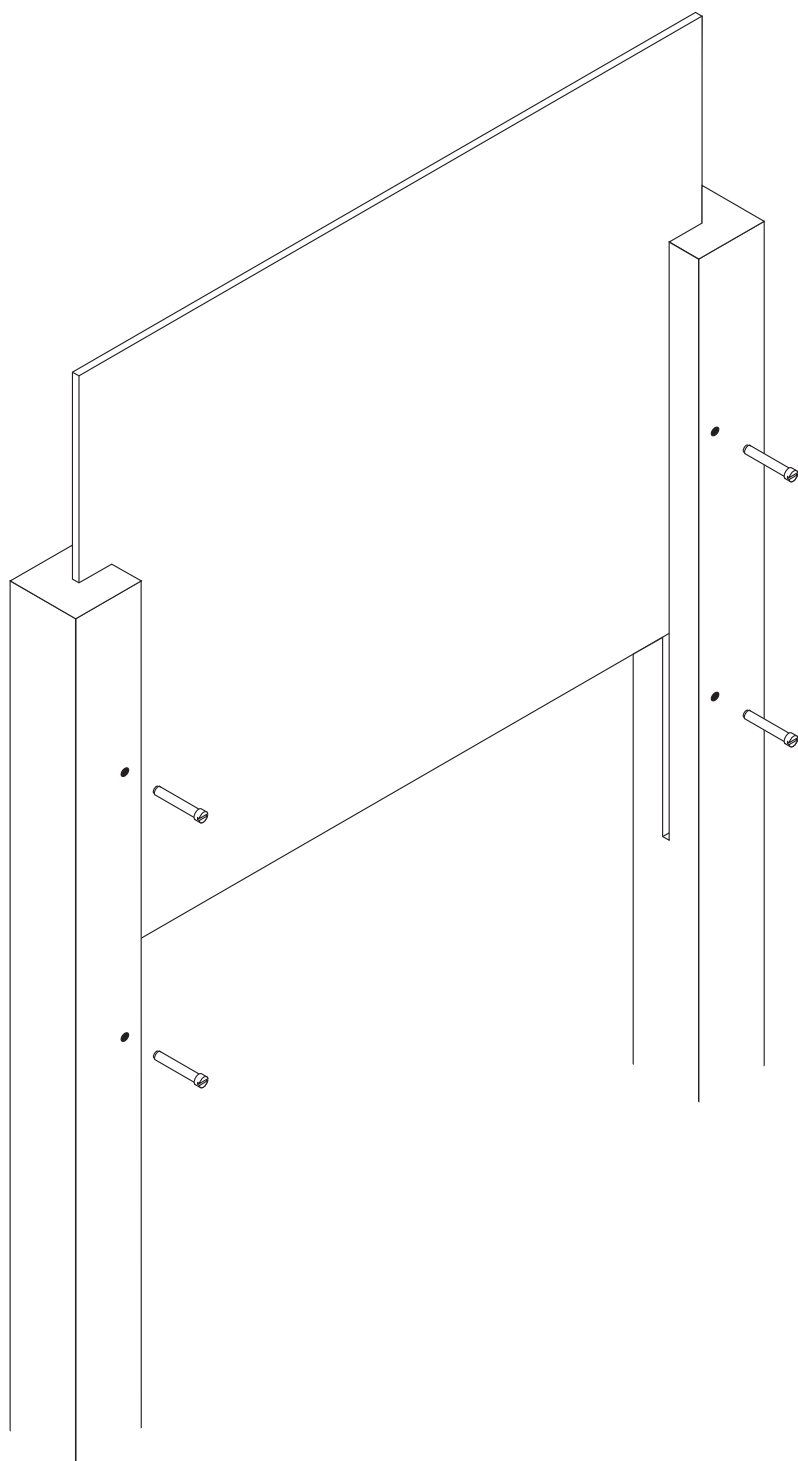



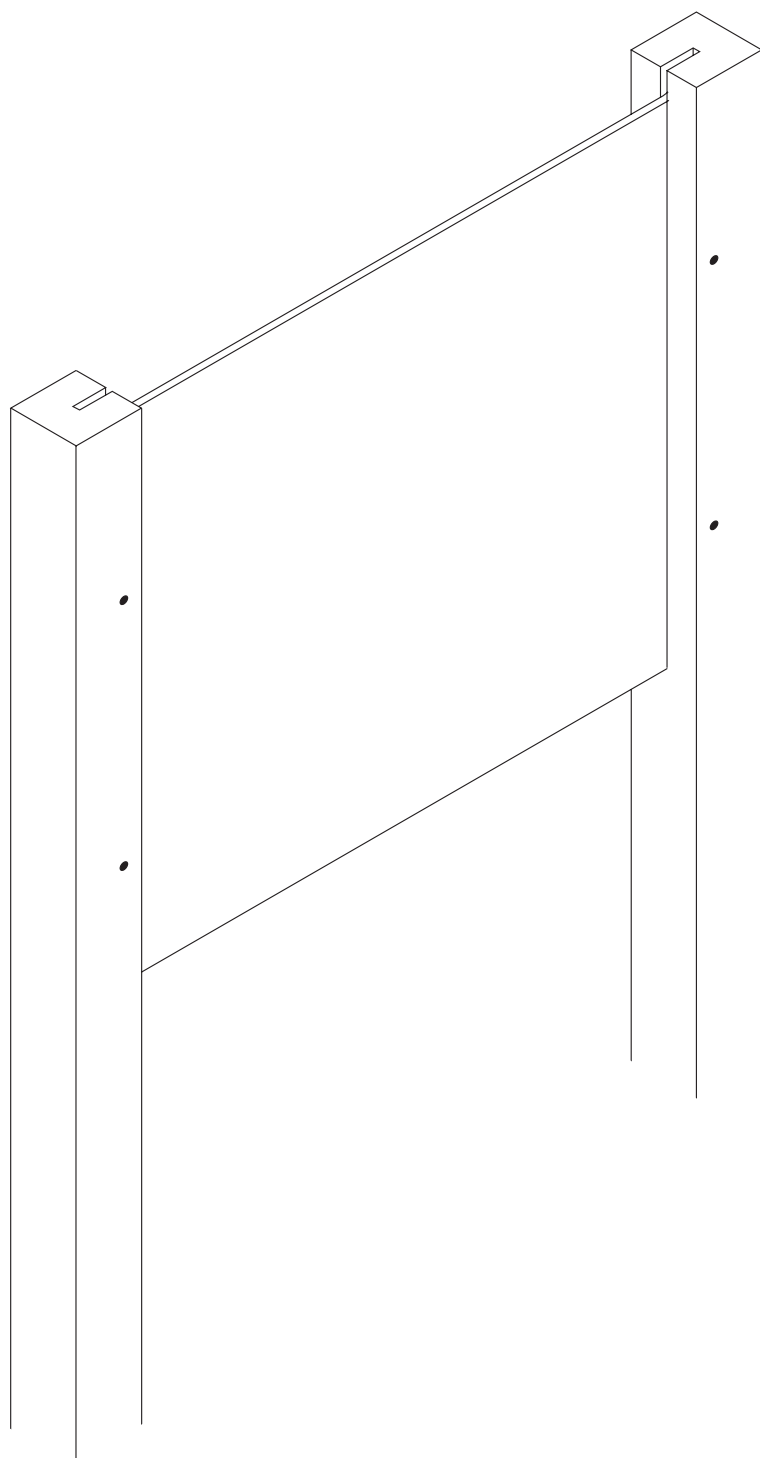


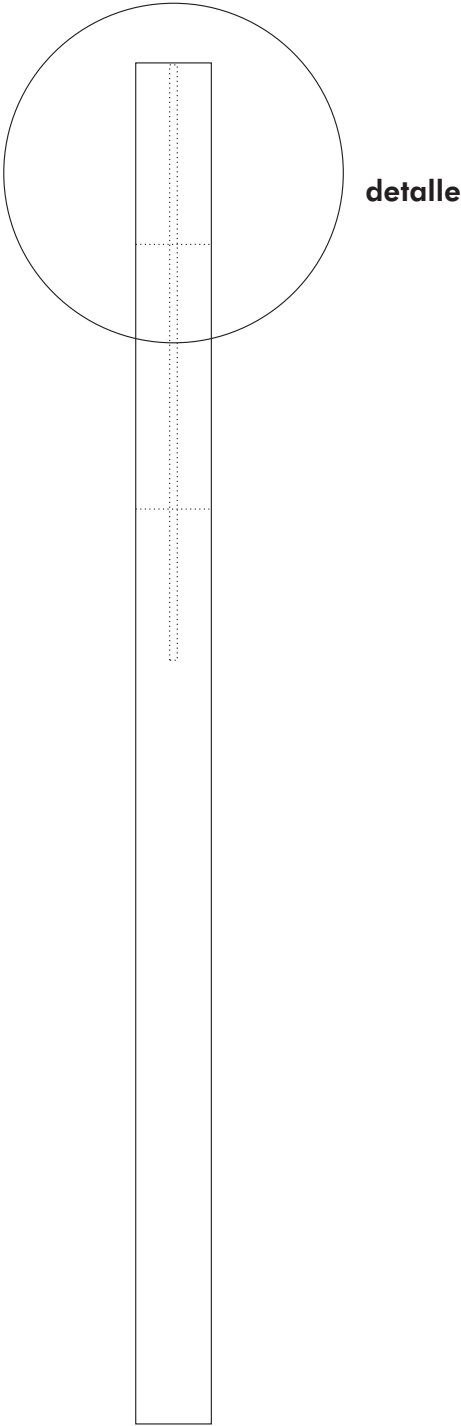


detalle

 

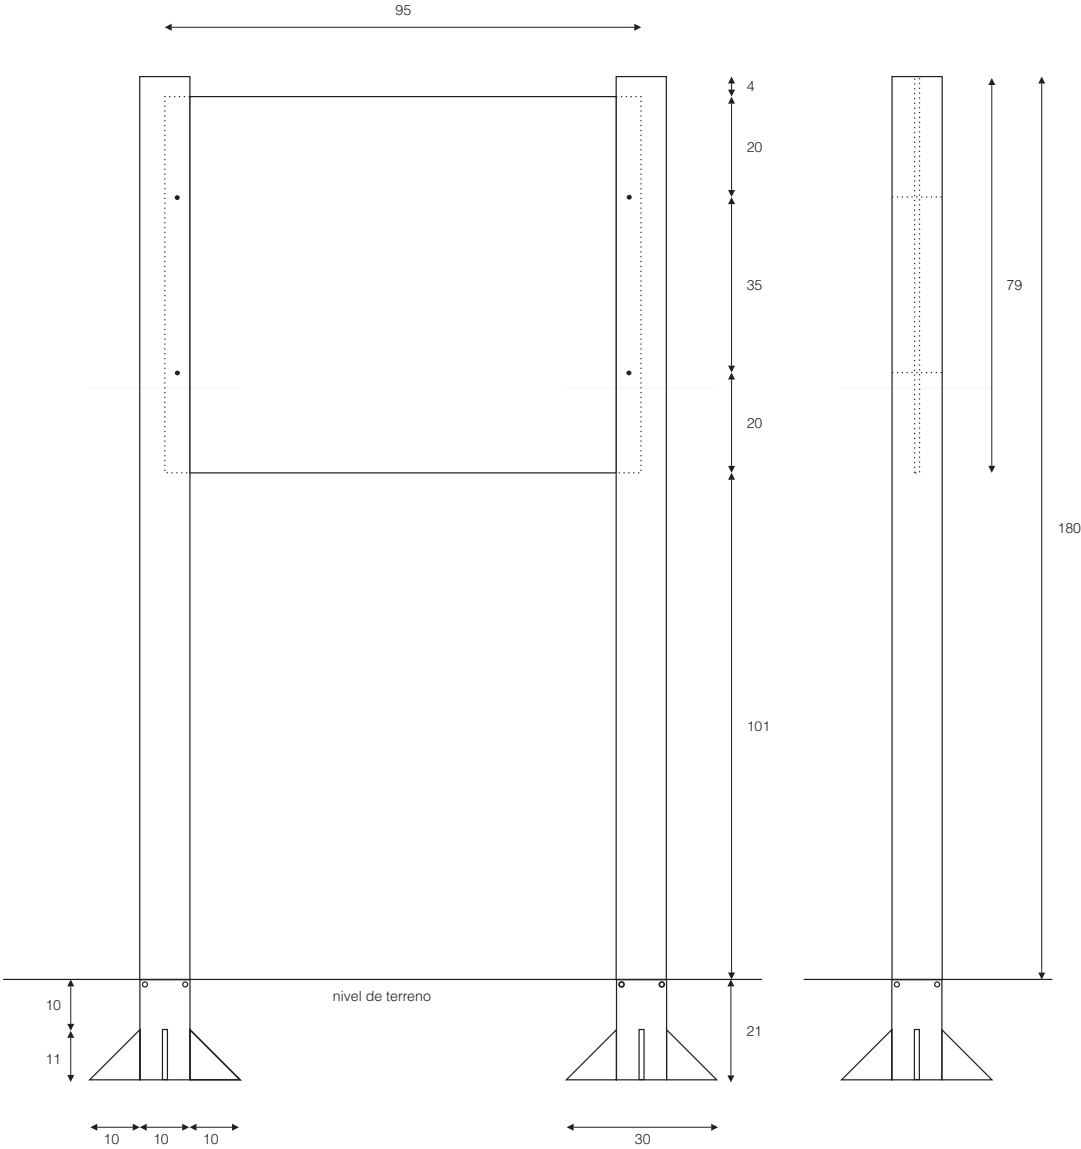

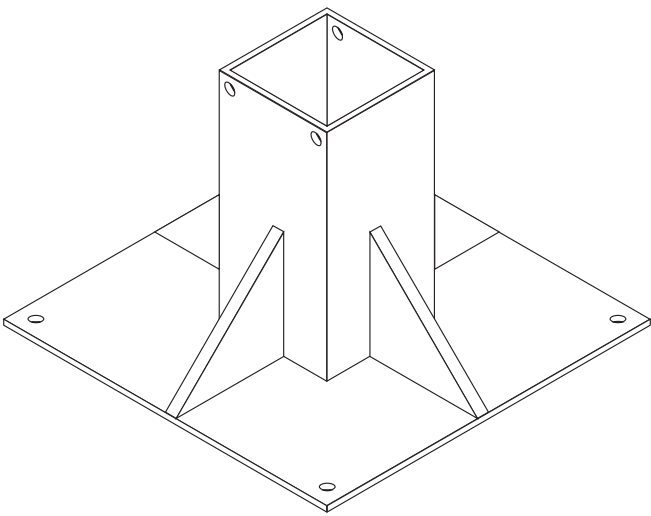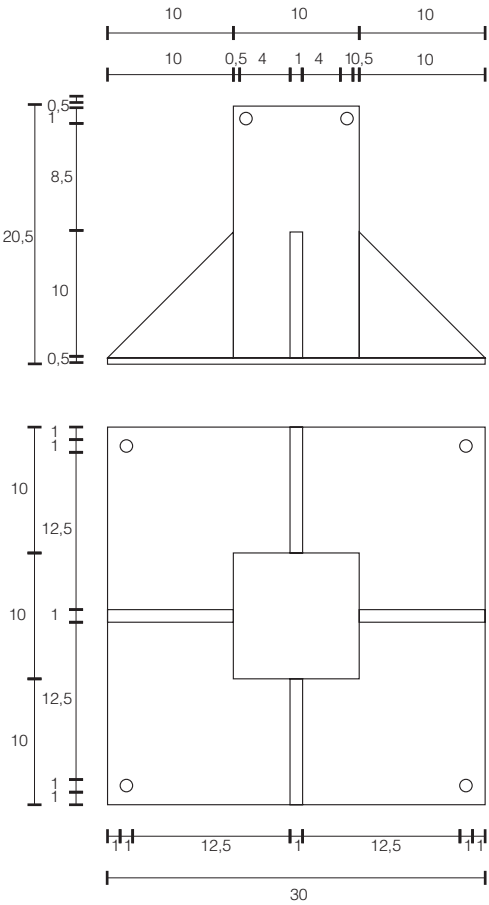

pieza de anclaje

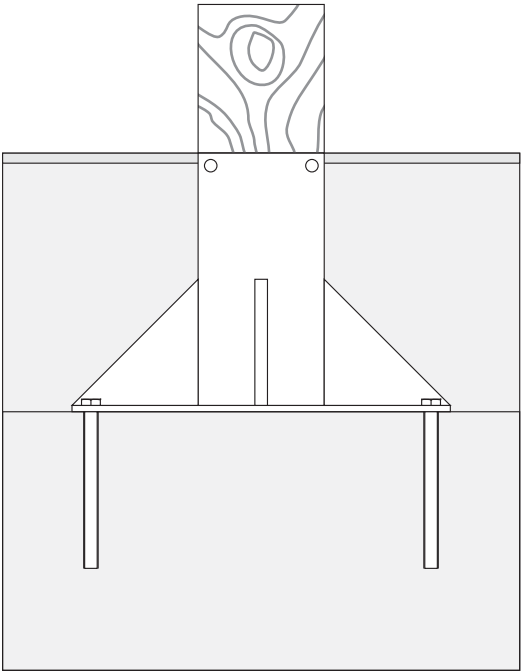

madera

nivel terreno

pieza de anclaje

anclaje versión espárrago

taco químico de resina RE 500

hormigón